

Województwo: małopolskie
Powiat: oświęcimski
Jednostka ewidencyjna: 121301_1, Oświęcim - miasto
Obręb: 0001, Oświęcim


KOPIA MAPY ZASADNICZEJ

Sekcje mapy: 6.125.31.25.4.3

6.124.31.05.2.2; 6.125.31.25.4.4; 6.125.31.25.4.2

-MAPA ZASADNICZA obr. Oświęcim 0001: dz. 2261

SKALA 1:500

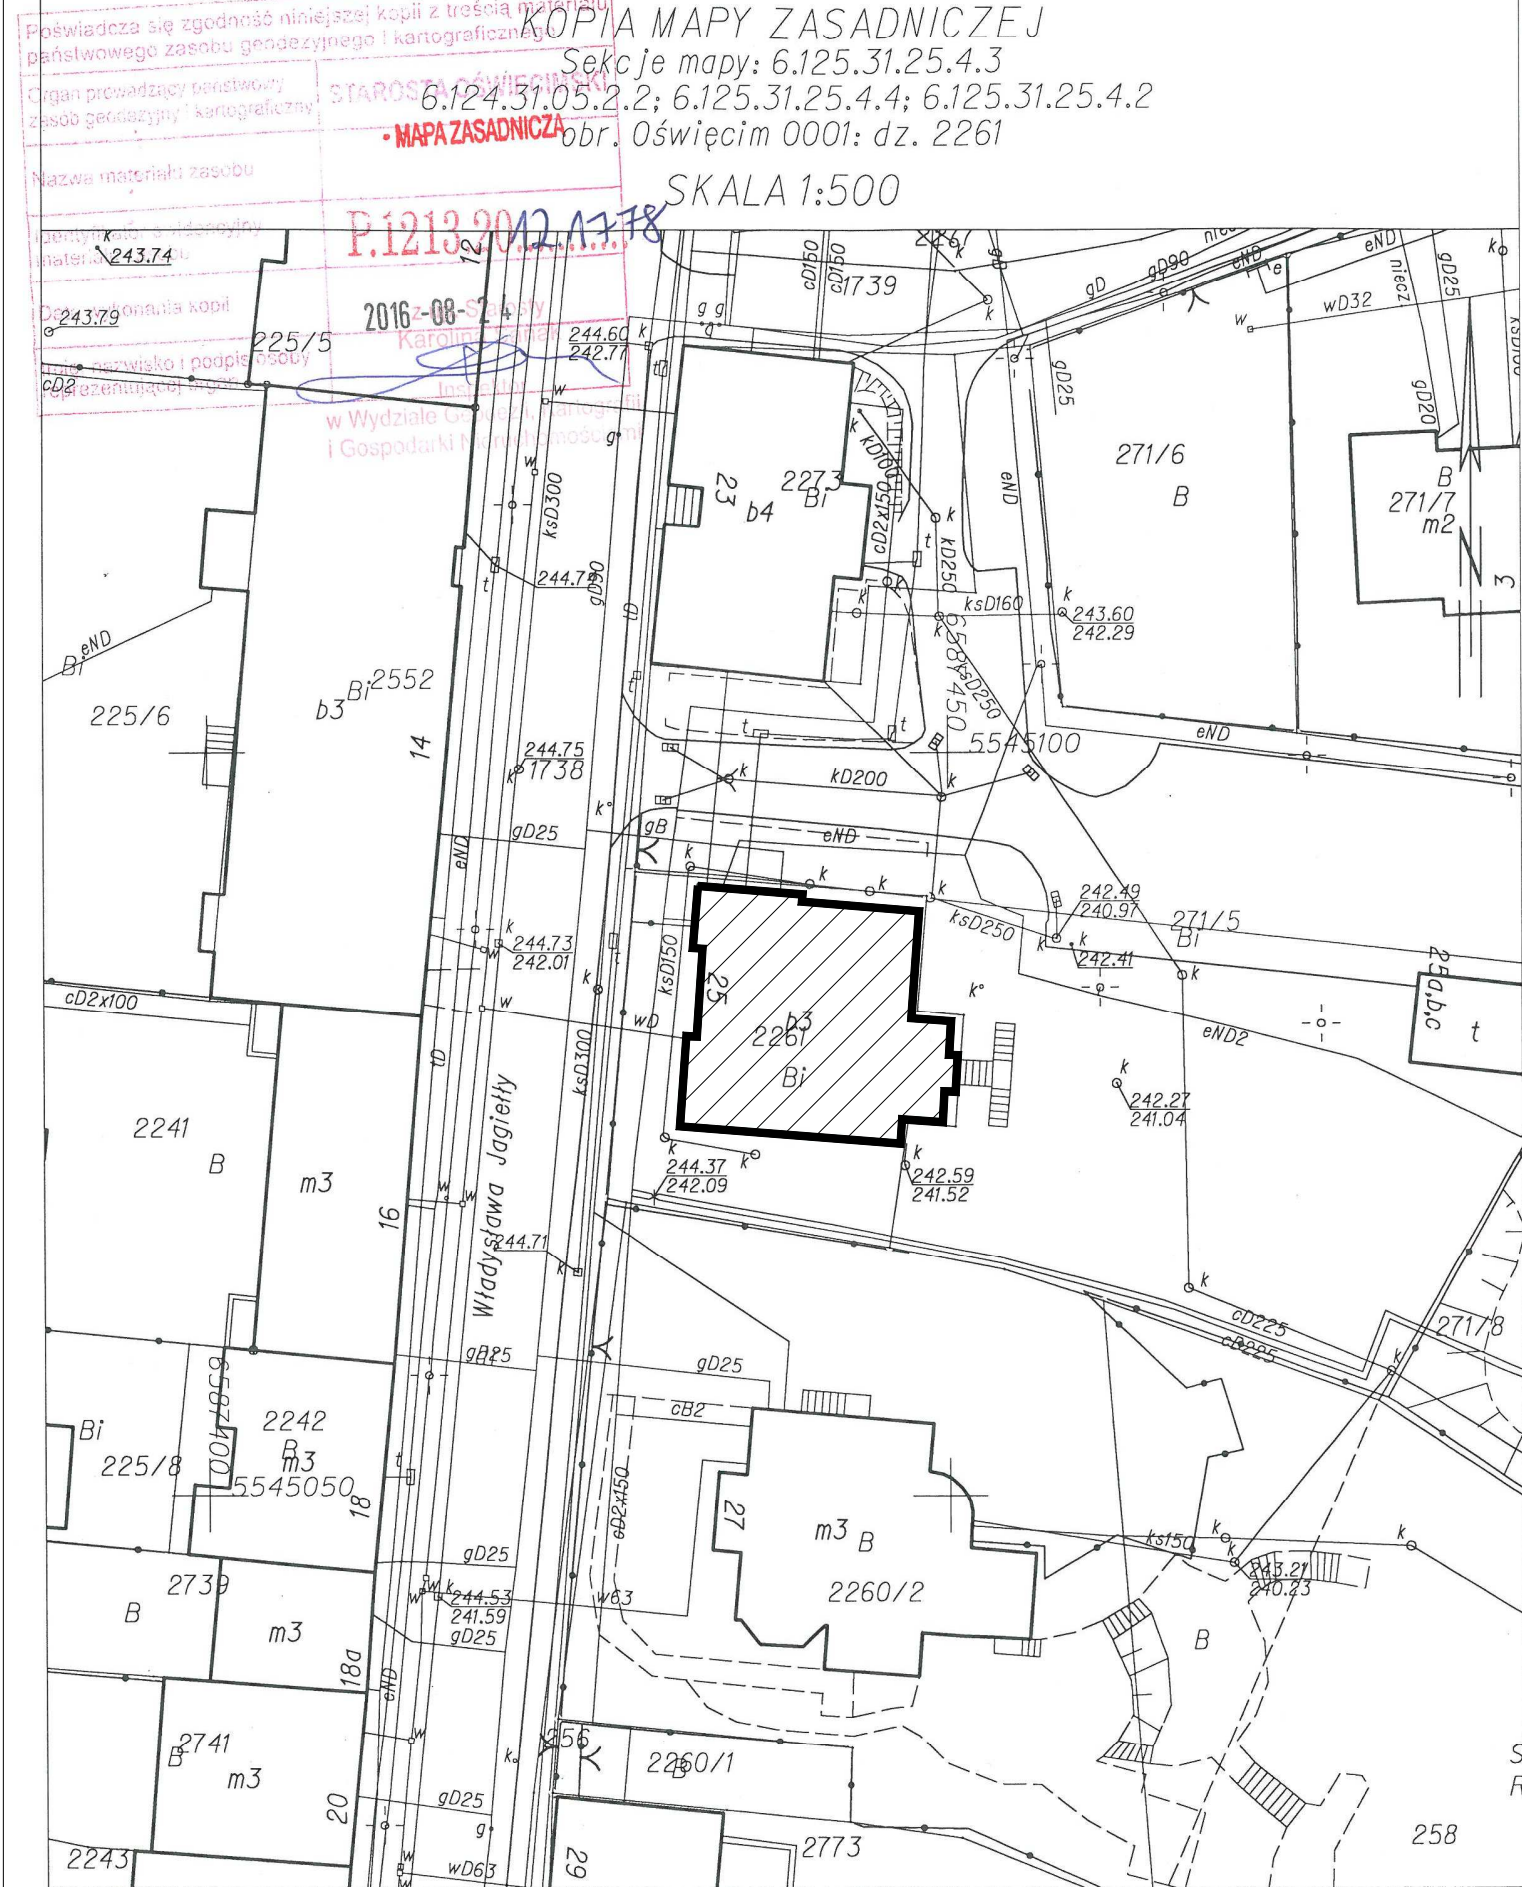

Sporządził(a) wydruk: Karolina Sanak

LEGENDA

Elementy istniejące:

- 2261 NUMER DZIAŁKI
- GRANICE WŁASNOŚCI
- gD SIEĆ GAZOWA
- SIEĆ ENERGETYCZNA NAPOWIETRZNA
- wD SIEĆ WODOCIĄGOWA
- ksD SIEĆ KANALIZACYJNA SANITARNA
- kdD SIEĆ KANALIZACYJNA DESZCZOWA
- tD SIEĆ TELETECHNICZNA
- eD SIEĆ ENERGETYCZNA PODZIEMNA
- cD SIEĆ CIEPŁOWNICZA
- ISTNIEJĄCE OGRODZENIE DZIAŁKI

Element remontowany:

- REMONTOWANY BUDYNEK URZĘDU MIASTA OŚWIECIM

Wykonawca:	Firma Projektowa KONSPRO D.Obstarczyk; ul.Ceglana 3 Oświęcim		
Inwestor:	GMINA MIASTO OŚWIECIM, UL. ZABORSKA 2, 32-600; OŚWIECIM		
Obiekt:	REMONT POKRYCIA DACHU, STOLARKI OKIENNEJ I DRZWIOWEJ ORAZ ELEWACJI W BUDYNKU URZĘDU MIASTA PRZY UL. JAGIEŁŁY 25 W OŚWIECIMIU Działka nr 2261 obr. 0001 Oświęcim, j.ew. 121301_1 Oświęcim miasto	Data:	09.2016 r.
Tytuł rysunku:	Sytuacja	Skala:	1:100
Projektował	Dariusz Obstarczyk Upr. w spec. arch. nr 104/91 B-B Upr. w spec. kons.-bud. nr 88/91 B-B	Podpis:	Nr rys.: 1
Opracował	mgr inż. Michał Obstarczyk	Podpis:	FIRMA PROJEKTOWA KONSPRO tel. 33 844 02 09 www.konspro.pl