

**UCHWAŁA NR LII/1003/18
RADY MIASTA OŚWIĘCIM**

z dnia 29 sierpnia 2018 r.

w sprawie przystąpienia do sporządzenia zmiany miejscowego planu zagospodarowania przestrzennego miasta Oświęcim dla terenu w rejonie ul. Kamieniec.

Na podstawie art. 18 ust. 2 pkt 15 ustawy z dnia 8 marca 1990 r. o samorządzie gminnym (tekst jednolity Dz. U. z 2018 r. poz. 994 z późn. zm.) i art. 27 w związku z art. 14 ustawy z dnia 27 marca 2003 r. o planowaniu i zagospodarowaniu przestrzennym (tekst jednolity Dz. U. z 2017 r. poz. 1073 z późn. zm.) - **Rada Miasta Oświęcim postanawia:**


§ 1. Przystąpić do sporządzenia zmiany miejscowego planu zagospodarowania przestrzennego miasta Oświęcim dla terenu w rejonie ul. Kamieniec uchwalonego uchwałą Nr XLIII/800/13 Rady Miasta Oświęcim z dnia 30 października 2013 r. – zgodnie z załącznikiem graficznym nr 1 do niniejszej uchwały.

§ 2. Wykonanie uchwały zleca się Prezydentowi Miasta Oświęcim.

§ 3. Uchwała wchodzi w życie dniem podjęcia.


Przewodniczący Rady
Piotr Horąg

ZAŁĄCZNIK NR 1 DO UCHWAŁY NR LII/1003/18
RADY MIASTA OŚWIECIM Z DNIA 29.08.2018 r.

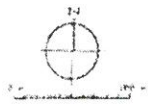

OZNACZENIA

--- Granica obszaru objętego planem

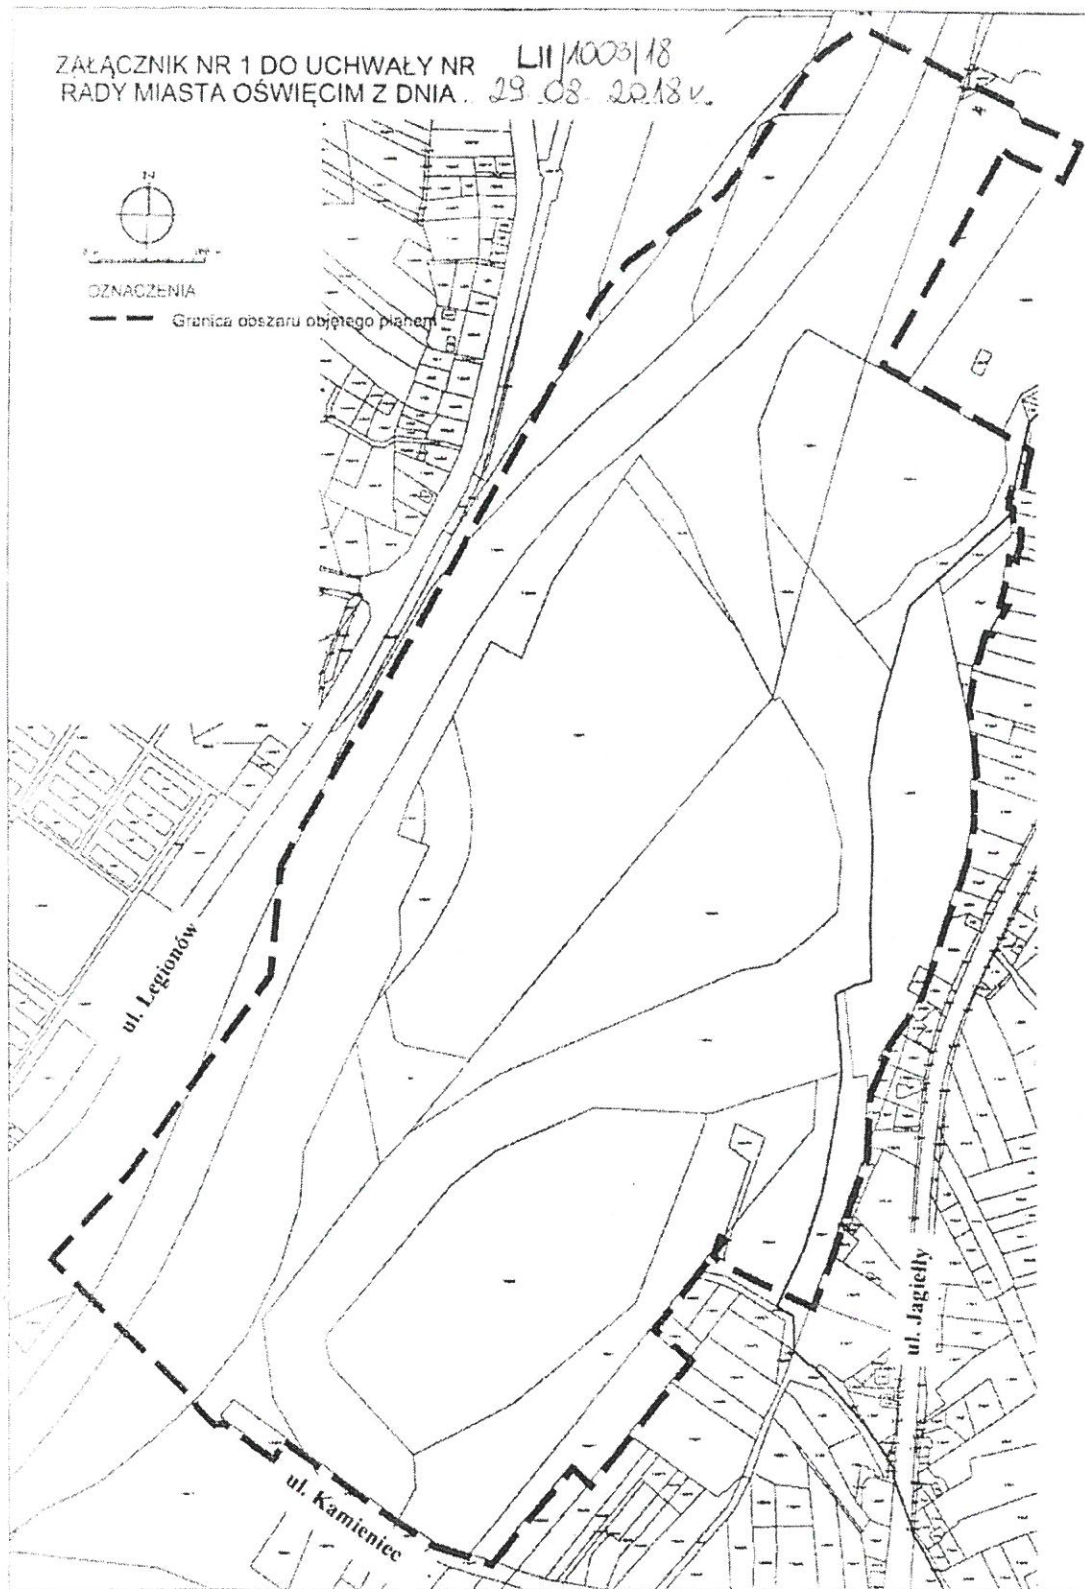

Przewodniczący Rady
[Signature]
Piotr Hołtóg