


ELEWACJA ZACHODNIA
KOLORYSTYKA

Kolor Baunit 0207

Kolor Baunit 1137

Błochy miedziana

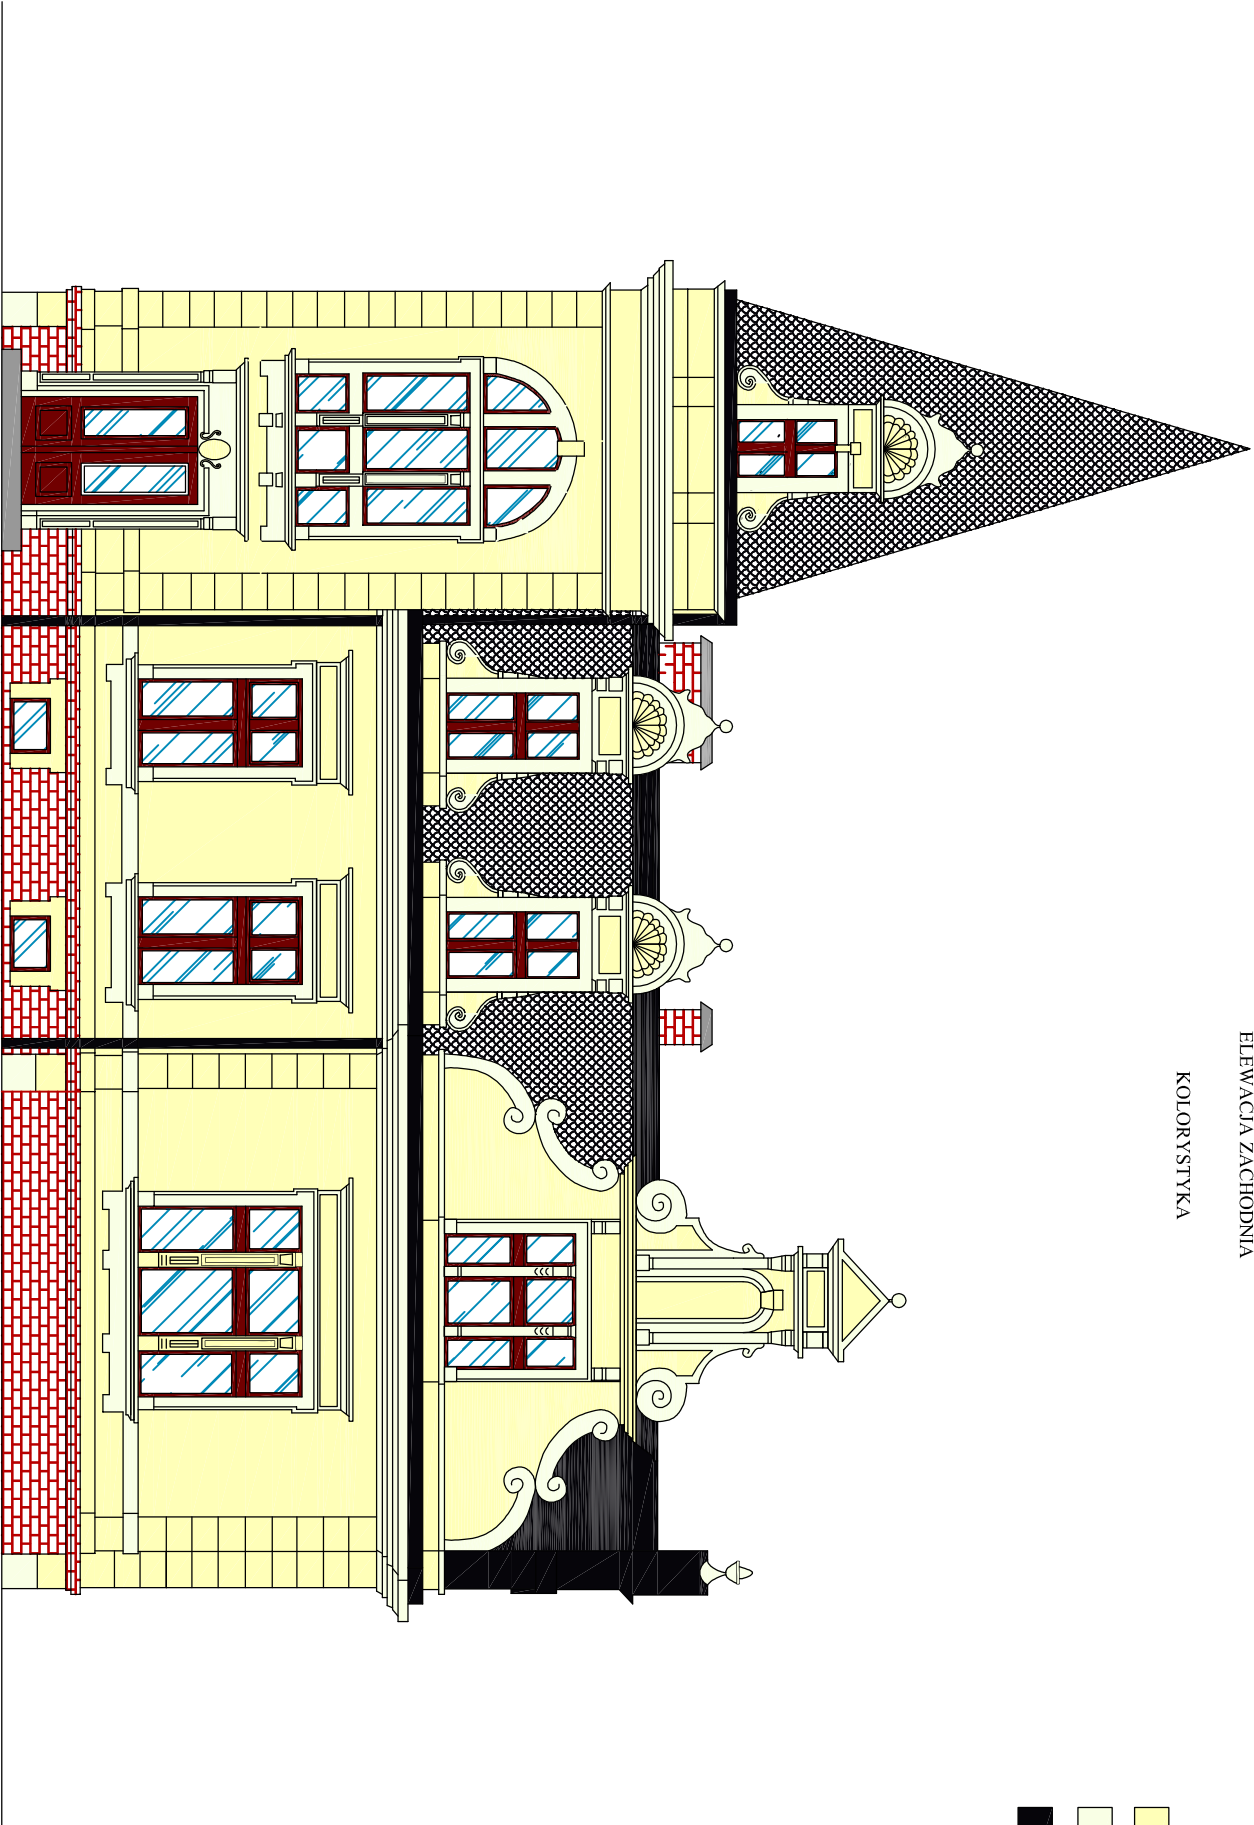

Wykonawca:	Firma Projektowa KONSPRO D.Obstarczyk; ul.Ceglana 3 Oświęcim		
Inwestor:	GMINA MIASTO OŚWIĘCIM, UL. ZABORSKA 2, 32-600; OŚWIĘCIM		
Obiekt:	REMONT POKRYCIA DACHU, STOLARKI OKIENNEJ I DRZWIOWEJ ORAZ ELEWACJI W BUDYNKU URZĘDU MIASTA PRZY UL. JAGIELŁY 25 W OŚWIĘCIMIU Działka nr 2261 obr. 0001 Oświęcim, j.ew. 121301_1 Oświęcim miasto	Data:	09.2016 r.
Tytuł rysunku:	Elewacja zachodnia(fontowa) – kolorystyka	Skala:	1:100
Projektował	Dariusz Obstarczyk Upr. w spec. arch. nr 104/91 B-B Upr. w spec. kons.-bud. nr 88/91 B-B	Podpis:	Nr rys.: 5
Opracował	mgr inż. Michał Obstarczyk	Podpis:	FIRMA PROJEKTOWA KONSPRO ul. Ceglana 3 32-600 OŚWIĘCIM www.konspro.pl