

UCHWAŁA NR XVIII/314/20
RADY MIASTA OŚWIĘCIM

z dnia 26 lutego 2020 r.

w sprawie przystąpienia do sporządzenia miejscowego planu zagospodarowania przestrzennego.

Na podstawie art. 18 ust. 2 pkt 15 ustawy z dnia 8 marca 1990 r. o samorządzie gminnym (t.j. Dz. U. z 2019 r. poz. 506 z późn. zm.) i art. 27 w związku z art. 14 ustawy z dnia 27 marca 2003 r. o planowaniu i zagospodarowaniu przestrzennym (t.j. Dz. U. z 2018 r. poz. 1945 z późn. zm.) - **Rada Miasta Oświęcim postanawia:**

§ 1. Przystąpić do sporządzenia miejscowego planu zagospodarowania przestrzennego dla terenu położonego w Oświęcimiu przy ul. Nideckiego – zgodnie z załącznikiem graficznym nr 1 do niniejszej uchwały.

§ 2. Wykonanie uchwały zleca się Prezydentowi Miasta Oświęcim.

§ 3. Uchwała wchodzi w życie z dniem podjęcia.

Przewodniczący Rady
Piotr Hertig
Piotr Hertig


KOPIA MAI

Seksje mapy: b.125.31.20.3
obr. Babice 0006: dz. 924/4, 924/5

SKALA 1:1000

Katastralny sąd 12680, wykonanej ok. 1840. Nie
spełnia one pod względem dokładności kryteriów
obowiązujących obecnie standardów technicznych
IS 85 z dnia 30.04.2000 r.Poświadza się zgodność niniejszej kopii z treścią materiału
państwowego zasobu geodezyjnego i kartograficznego

Organ państwowy posiadający zasób geodezyjny i kartograficzny	STAROSTA OŚWIECIMSKI
Nazwa materiału zasobu	MAPA EWIDENCyjna 933/2
Identyfikator ewidencyjny materiału zasobu	P.125.31.20.3.1
Data wykonania kopii	2020.01.20
Imię, nazwisko i podpis osoby reprezentującej organ	

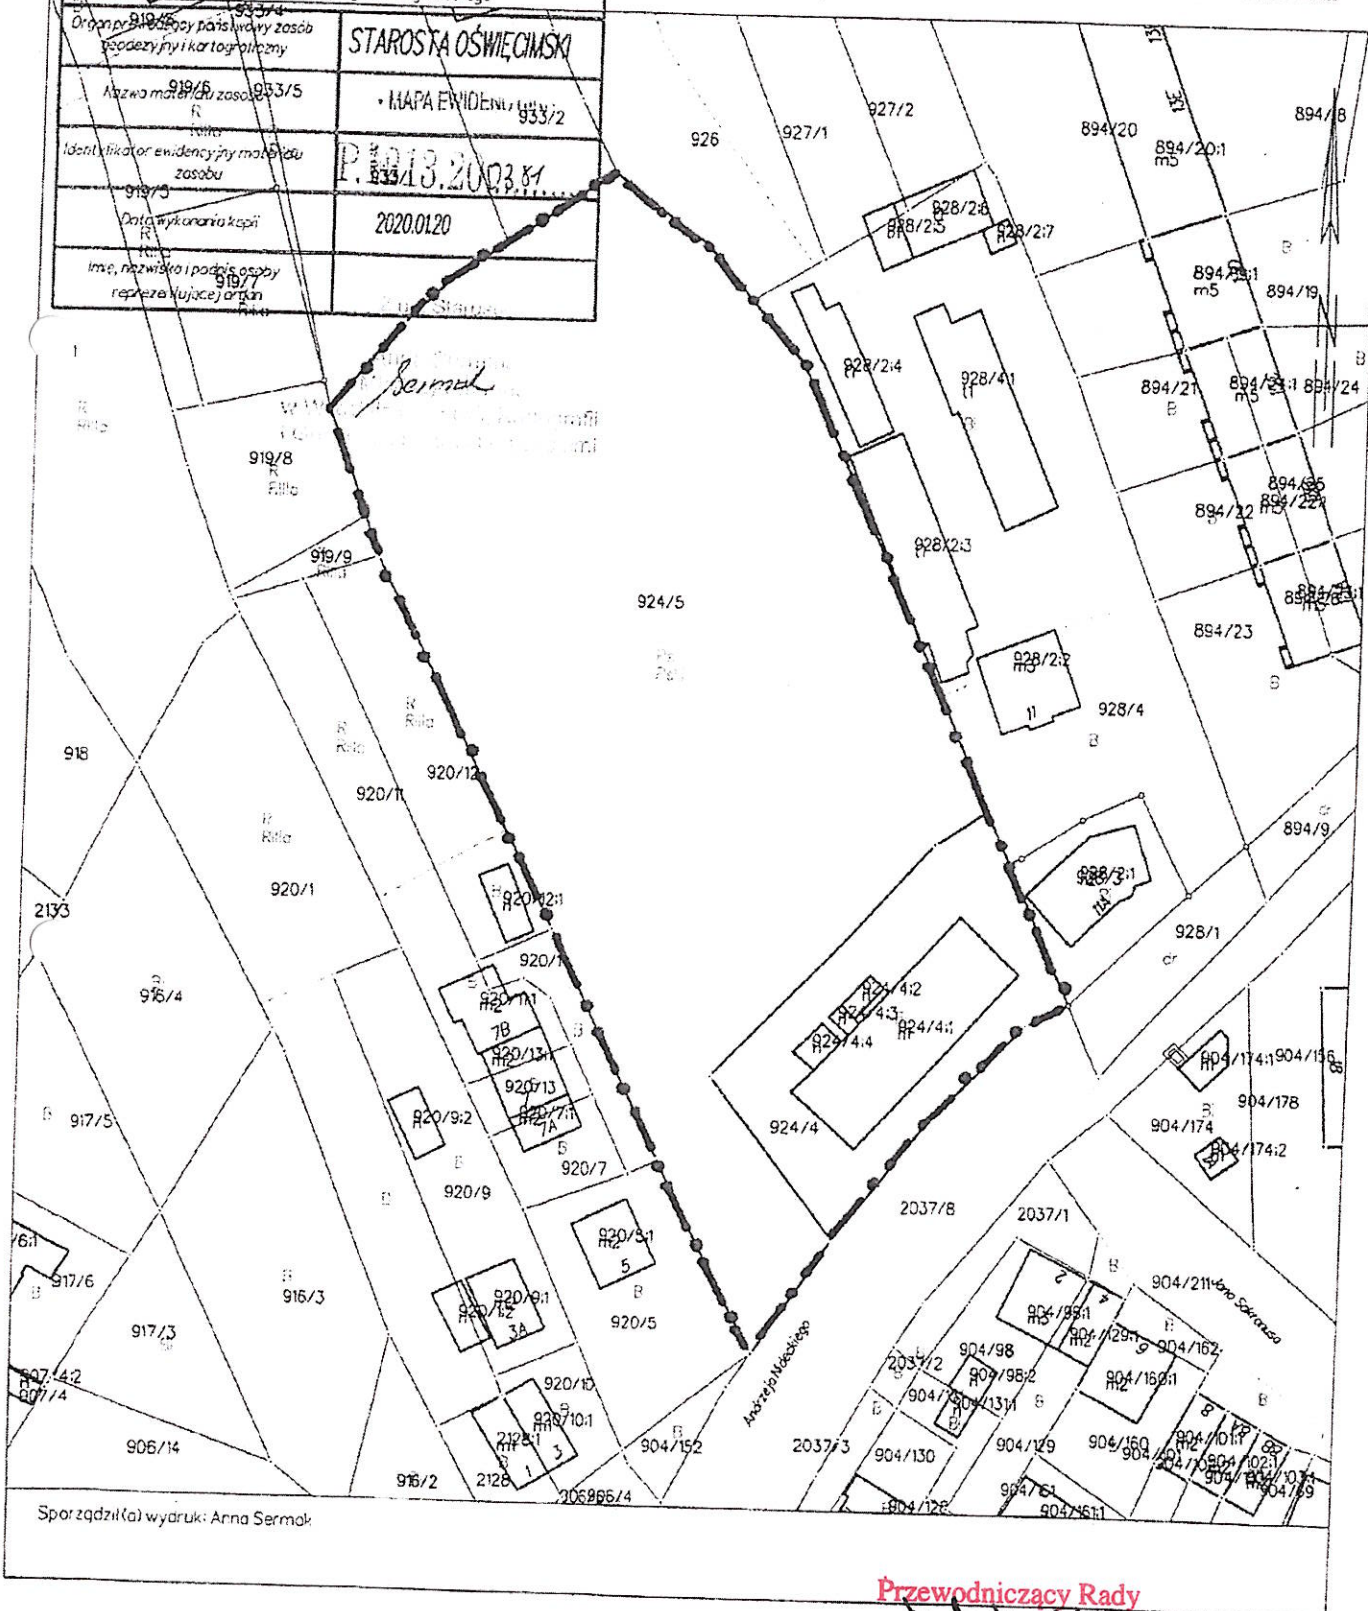

Sporządził(a) wydruk: Anna Sermak

Przewodniczący Rady

Piotr Hertig