



MIEJSCOWY PLAN ZAGOSPODAROWANIA PRZESTRZENNEGO DLA TERENU POŁOŻONEGO W OŚWIECIMIU PRZY UL. ZAMKOWEJ




Poświadczam zgodność niniejszej kopii z treścią materiału
państwowego zasobu geodezyjnego i kartograficznego

SKALA 1:1000


RYСУNEK PLANU W SKALI 1:1000

0 5 10 20 30 40
m

Organ prowadzący państwowy zasób geodezyjny i kartograficzny	STAROSTA OŚWIECIMSKI
Nazwa materiału zasobu	MAPA ZASADNICZA
Identyfikator ewidencyjny materiału zasobu	P.121.2.2012.4.7.8
1831/2012 - data kopii	2019.07.15
Imię, nazwisko i podpis osoby reprezentującej organ	 N. K. Pałka Podinspektor w Wydziale Geodezji, Kartografii i Gospodarkę Nieruchomościami

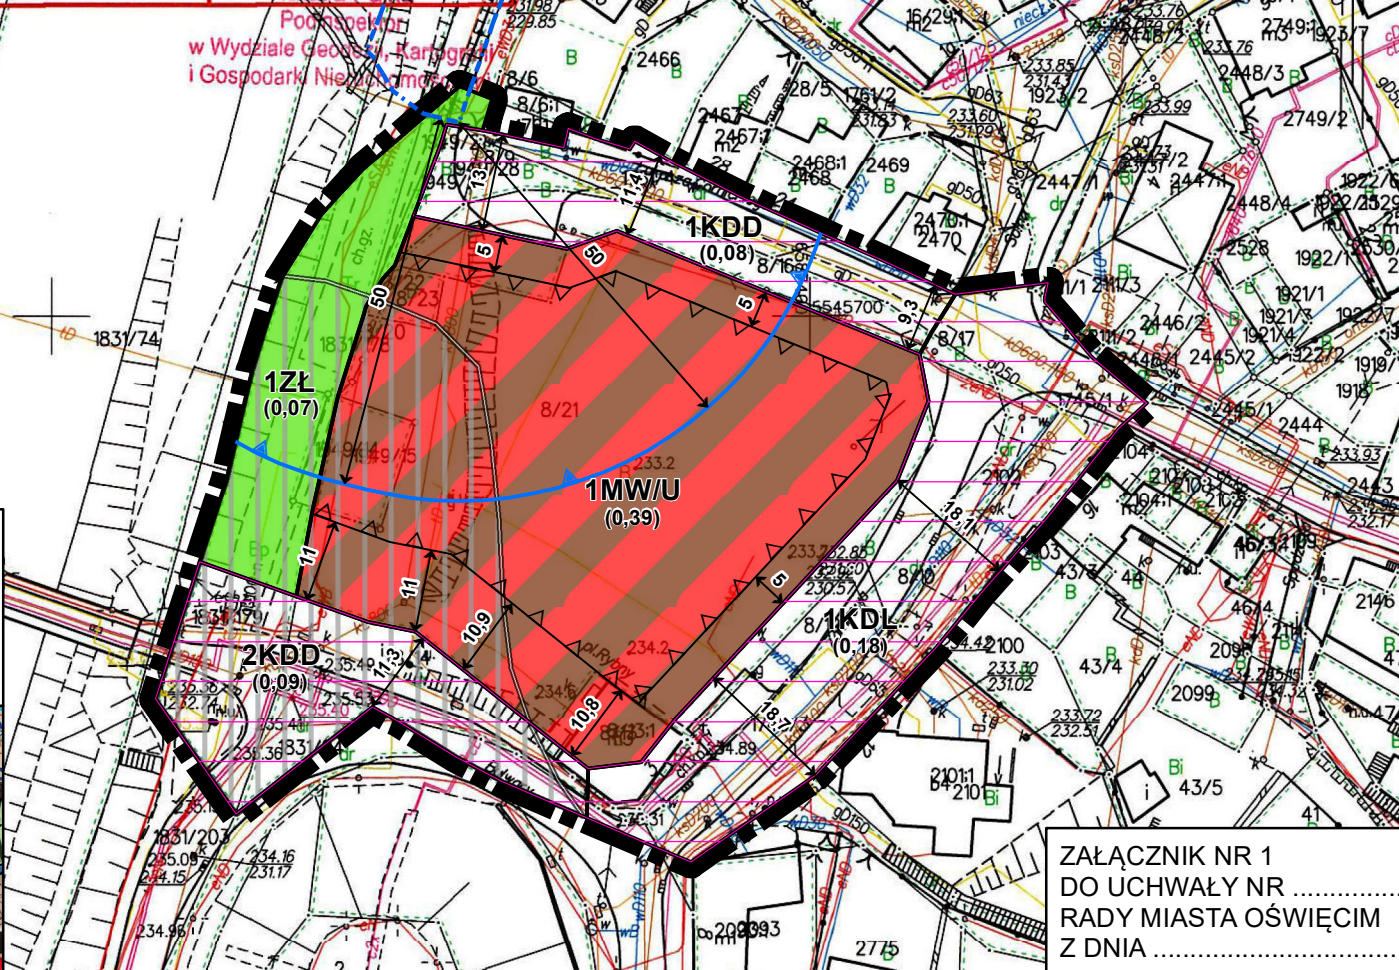

Wyrzys ze „Studium uwarunkowań i
kierunków zagospodarowania
przestrzennego miasta Oświęcim”
(przyjętego Uchwałą Rady Miasta
Oświęcim
Nr XXXI/600/17 z dnia 22.02.2017 r.)
SKALA 1:10000

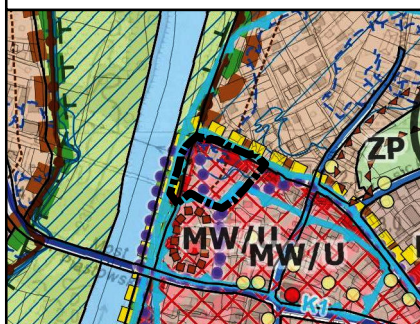

ZAŁĄCZNIK NR 1
DO UCHWAŁY NR
RADY MIASTA OŚWIECIM
Z DNIA R.

LEGENDA

OBOWIĄZUJĄCE USTALENIA PLANU:

- GRANICE OBSZARU OBJĘTEGO PLANEM
- LINIE ROZGRANICZAJĄCE

1MW/U SYMBOL TERENU

- NIEPRZEKRACZALNE LINIE ZABUDOWY

- OBSZAR PRZESTRZENI PUBLICZNEJ

PRZEZNACZENIE TERENÓW:

- MW/U ZABUDOWA MIESZKANIOWA WIELORODZINNA, ZABUDOWA USŁUGOWA
- KDL DROGA PUBLICZNA KLASY LOKALNEJ
- KDD DROGA PUBLICZNA KLASY DOJAZDOWEJ
- ZL ZIELEŃ IZOLACYJNA

OZNACZENIE GRAFICZNE WYNIKAJĄCE Z PRZEPISÓW ODRĘBNYCH:

- OBSZAR POŁOŻONY W GRANICACH UDOKUMENTOWANEGO ZŁOŻA WĘGLA KAMIENNEGO „OŚWIECIM-POLANKA” NR 1075 (OBSZAR TOŻSAMY Z OBSZAREM OBJĘTYM PLANEM)
- OBSZAR POŁOŻONY W GRANICACH UKŁADU URBANISTYCZNEGO OŚWIECIMIA Z XIV/XV WIEKU WPISANEGO DO REJESTRU ZABYTKÓW DECYZJĄ NR A-483/87 Z DNIA 11.02.1987 R. [A-958/M] (OBSZAR TOŻSAMY Z OBSZAREM OBJĘTYM PLANEM)
- OBSZAR POŁOŻONY W GRANICACH ŚCISŁEJ STREFY OCHRONY WYZNACZONEJ DECYZJĄ NR A-483/87 Z DNIA 11.02.1987 R. [A-958/M] (OBSZAR TOŻSAMY Z OBSZAREM OBJĘTYM PLANEM)
- OBSZAR POŁOŻONY W GRANICACH STANOWISKA ARCHEOLOGICZNEGO OŚWIECIM NR 1 AZP 103-49/1 WPISANEGO DO REJESTRU ZABYTKÓW DECYZJĄ NR A-390 Z DNIA 17.11.1972 R. [A-956/M]
- GRANICA STREFY OCHRONNEJ WAŁU PRZECIWPOWODZIOWEGO O SZEROKOŚCI 50 M

INFORMACYJNE OZNACZENIA PLANU:

- (0,38) PRZYBLIŻONA POWIERZCHNIA TERENU W HEKTARACH

- LINIE WYMIAROWE W METRACH

- STOPA WAŁU PRZECIWPOWODZIOWEGO

Oznaczenia na rysunku

Podstawowe strefy funkcjonalno-przestrzenne

- strefy osadnicze miejskie, mieszkaniowo-usługowe - A
- strefy usługowe - C
- strefy przyrodnicze - E

Przeznaczenie terenów

- MN - tereny zabudowy mieszkaniowej jednorodzinnej
- MW - tereny zabudowy mieszkaniowej wielorodzinnej
- MW/U - tereny zabudowy mieszkaniowej wielorodzinnej i usług
- ZP - tereny zieleni urządzonej
- ZL1 - tereny zieleni leżącej w dolinach rzecznych
- W - tereny wód powierzchniowych
- tereny komunikacyjne
- drogi klasy Z
- drogi klasy L

zasięg obszarów przestrzeni publicznej

- strefa K1 - ochrony archeologicznej
- strefa K2 - ścisłej ochrony konserwatorskiej
- strefa K3 - pośredniej ochrony konserwatorskiej
- granica terenów proponowanych do objęcia ochroną walności kulturowych
- obiekty wpisane do rejestru zabytków
- obiekty wpisane do gminnej ewidencji zabytków
- stanowiska archeologiczne

obszary, na których prawdopodobieństwo wystąpienia powodzi jest wysokie i wynosi raz na 10 lat

obszary, na których prawdopodobieństwo wystąpienia powodzi jest niskie i wynosi raz na 500 lat

obszary zagrożone zalaniem w przypadku całkowitego zniszczenia wałów przeciwpowodziowych

wały przeciwpowodziowe

strefy ochronne wałów przeciwpowodziowych

zasięg zespołu Przyrodniczo-Krajobrazowego „Dolina rzeki Soły”

obszary potencjalnie zagrożone osuwaniem się mas ziemi

obszary osuwania się mas ziemi

granica obszarów objętych obowiązkiem sporządzenia miejscowego planu zagospodarowania przestrzennego

PROJEKT (14.07.2020)