

UCHWAŁA NR XXXVI/590/21
RADY MIASTA OŚWIĘCIM

z dnia 23 czerwca 2021 r.

w sprawie przystąpienia do sporządzenia miejscowego planu zagospodarowania przestrzennego.

Na podstawie art. 18 ust. 2 pkt 15 ustawy z dnia 8 marca 1990 r. o samorządzie gminnym (t. j. Dz. U. z 2020 r. poz. 713 z późn. zm.) i art. 27 w związku z art. 14 ustawy z dnia 27 marca 2003 r. o planowaniu i zagospodarowaniu przestrzennym (t. j. Dz. U. z 2020 r. poz. 293 z późn. zm.) **Rada Miasta Oświęcim postanawia:**

§ 1. Przystąpić do sporządzenia miejscowego planu zagospodarowania przestrzennego dla terenu położonego w Oświęcimiu przy ul. Legionów – zgodnie z załącznikiem graficznym nr 1 do niniejszej uchwały.

§ 2. Wykonanie uchwały zleca się Prezydentowi Miasta Oświęcim.

§ 3. Uchwała wchodzi w życie z dniem podjęcia.

Przewodniczący Rady

Piotr Hertig

ZAŁĄCZNIK Nr 1

DO UCHWAŁY Nr

RADY MIASTA OŚWIECIM z dnia

EWIDENCYJNEJ


31.25.3; 6.125.31.25.1

dz. 1375/43, 1795/4

- granice obszaru objętego projektem planu

SKALA 1:1000

Poświadczam zgodność niniejszej kopii z treścią materiału państwowego zasobu geodezyjnego i kartograficznego	
Organ prowadzący państwowy zasób geodezyjny i kartograficzny	STAROSTA OŚWIECIMSKI
Nazwa materiału zasobu	MAPA EWIDENCYJNA
Identyfikator ewidencyjny materiału zasobu	121301-1
Data wykonania kopii	2021.05.24
Podpis i nazwisko podpisującego osoby reprezentującej organ	<i>Palka</i>

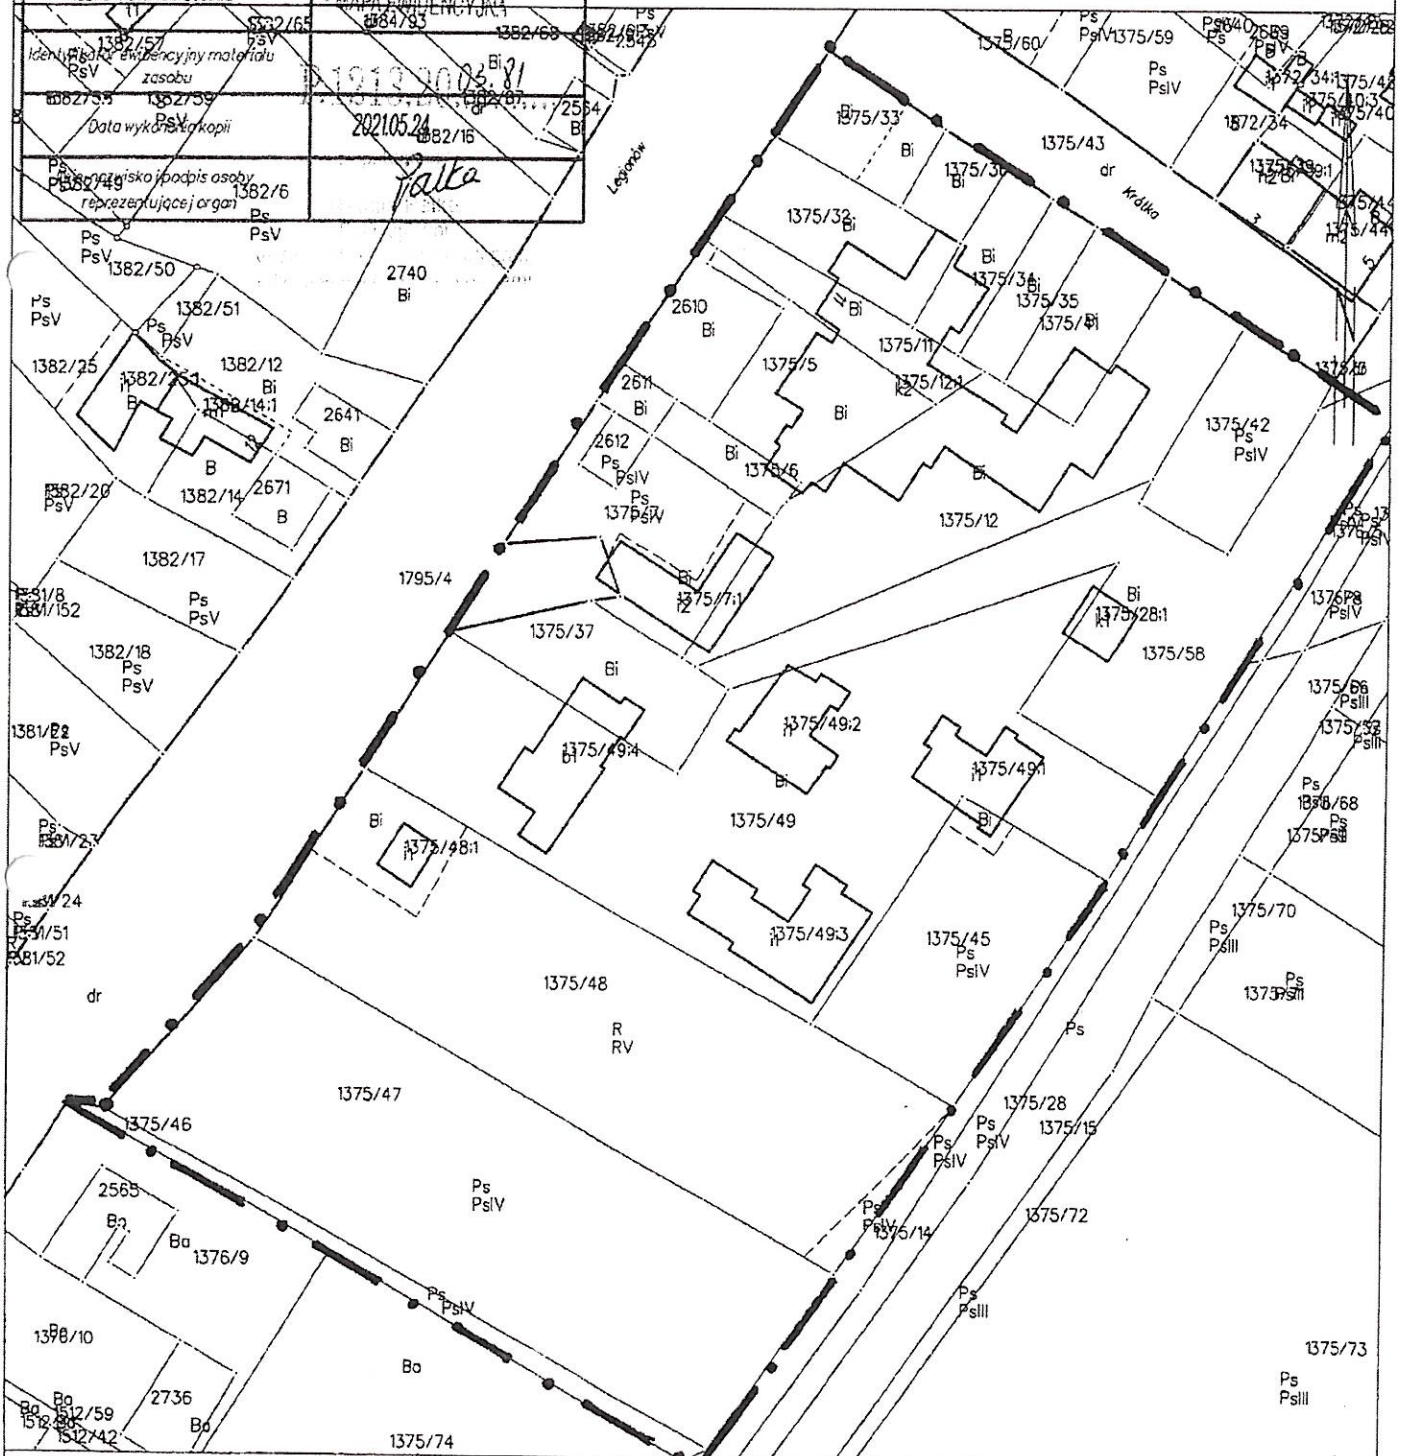

Sporządził(a) wydruk: Natalia Palka

Przewodniczący Rady

Piotr Hertig

