



# MIJSCOWY PLAN ZAGOSPODAROWANIA PRZESTRZENNEGO DLA TERENU POŁOŻONEGO W OŚWIECIMIU OGRANICZONEGO ULICAMI: WYSOKIE BRZEGI, ŻWIRKI I WIGURY I CHOPINA




RYSUNEK PLANU W SKALI 1:1000

0 10 20 40 60 80 m

Wyrys ze „Studium uwarunkowań i kierunków zagospodarowania przestrzennego miasta Oświęcim” (przyjętego Uchwałą Rady Miasta Oświęcim Nr XXXI/600/17 z dnia 22.02.2017 r.)

SKALA 1:10000

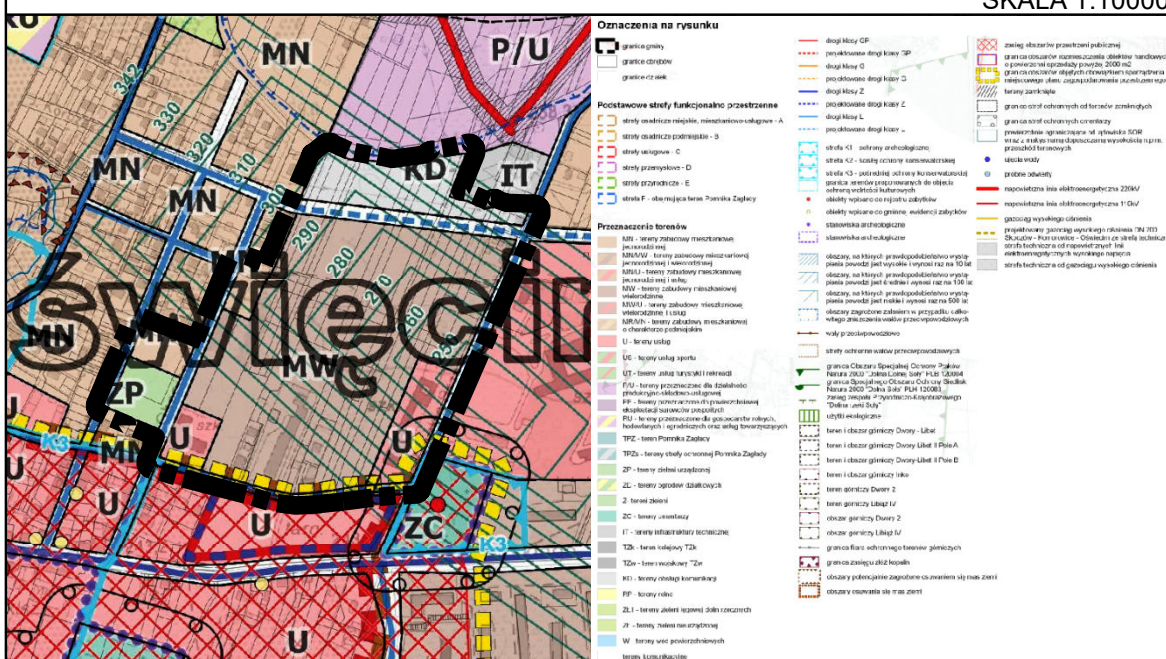

## LEGENDA

### OBOWIAZUJĄCE USTALENIA PLANU:

- GRANICE OBSZARU OBJĘTEGO PLANEM
- LINIE ROZGRANICZAJĄCE
- 1MN SYMBOLE TERENÓW
- NIEPRZEKARCZALNE LINIE ZABUDOWY
- PRZECZĄCZENIE TERENÓW:
- MN ZABUDOWA MIESZKANIOWA JEDNORODZINNA
- MW ZABUDOWA MIESZKANIOWA WIELORODZINNA
- MWU ZABUDOWA MIESZKANIOWA WIELORODZINNA, ZABUDOWA USŁUGOWA
- U ZABUDOWA USŁUGOWA
- UP USŁUGI PUBLICZNE
- ZP ZIELEŃ URZĄDZONA
- KDZ DROGA PUBLICZNA KLASY ZBIORCZEJ
- KDL DROGA PUBLICZNA KLASY LOKALNEJ
- KDD DROGA PUBLICZNA KLASY DOJAZDOWEJ
- KDW DROGA WEWNĘTRZNA
- KPG TEREN PARKINGÓW I GARAŻY
- KP TEREN PARKINGÓW
- GRANICA STREFY OCHRONY SANITARNEJ W ODLEGŁOŚCI 150 M OD CMENTARZA
- STREFA OGRANICZONEJ WYSOKOŚCI ZABUDOWY LĄDOWISKA DLA ŚMIGŁOWCÓW
- IZOLINIE WYZNACZAJĄCE MAKSYMALNĄ WYSOKOŚĆ OBIEKTÓW W ROZUMIENIU PRZEPISÓW ODREBNYCH Z ZAKRESU PRAWA LOTNICZEGO [M N.P.M.]

### OZNACZENIE GRAFICZNE WYNIKAJĄCE Z PRZEPISÓW ODREBNYCH:

- OBZAR POŁOŻONY W GRANICACH UDKUMENTOWANEGO ZŁOZA WĘGLA KAMIENNEGO „OŚWIECIM-POLANKA” NR 1075 (OBZAR TOŻSAMY Z OBZAREM OBJĘTYM PLANEM)

### INFORMACYJNE OZNACZENIA PLANU:

- (1,2345) PRZYBLIŻONA POWIERZCHNIA TERENU W HEKTARACH
- 10 LINIE WYMIAROWE [M]
- IZOLINIE POZA PLANEM WYZNACZAJĄCE MAKSYMALNĄ WYSOKOŚĆ OBIEKTÓW W ROZUMIENIU PRZEPISÓW ODREBNYCH Z ZAKRESU PRAWA LOTNICZEGO [M N.P.M.]

ZALĄCZNIK NR 1  
DO UCHWAŁY NR XXXVI/589/21  
RADY MIASTA OŚWIECIM  
Z DNIA 23 CZERWCA 2021 R.