


UCHWAŁA NR XXXIII/532/21
RADY MIASTA OŚWIĘCIM

z dnia 31 marca 2021 r.

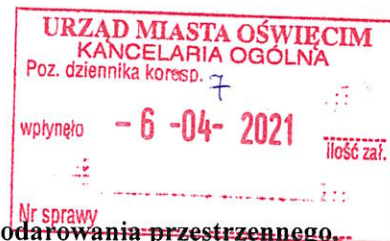

w sprawie przystąpienia do sporządzenia miejscowego planu zagospodarowania ~~przestrzennego~~...

Na podstawie art. 18 ust. 2 pkt 15 ustawy z dnia 8 marca 1990 r. o samorządzie gminnym (t. j. Dz. U. z 2020 r. poz. 713 z późn. zm.) i art. 27 w związku z art. 14 ustawy z dnia 27 marca 2003 r. o planowaniu i zagospodarowaniu przestrzennym (t. j. Dz. U. z 2020 r. poz. 293 z późn. zm.) - **Rada Miasta Oświęcim postanawia:**

§ 1. Przystąpić do sporządzenia miejscowego planu zagospodarowania przestrzennego dla terenu położonego w Oświęcimiu przy ul. Zaborskiej obejmującego działkę nr 233/32 – zgodnie z załącznikiem graficznym nr 1 do niniejszej uchwały.

§ 2. Wykonanie uchwały zleca się Prezydentowi Miasta Oświęcim.

§ 3. Uchwała wchodzi w życie z dniem podjęcia.

Przewodniczący Rady
Piotr Hertig

Nr kanc.: SGG.6642.657.2021

ZALĄCZNIK Nr 1
DO UCHWAŁY Nr XXXIII/532/21

RADY MIASTA OŚWIECIM z dnia 31.03.2021

.....- granice obszaru objętego projektem planu

Sekcje mapy: 6.124.32.01.3
obr. Stare Stawy 0003: dz. 233/32
6.124.31.07.4; 6.124.31.07.2; 6.124.31.07.1

SKALA 1:1000

Województwo: małopolskie

Powiat: oświęcimski

Łka ewidencyjna: 121301.1, Oświęcim - miasto

Obręb: 0003, Stare Stawy

Poświadczam się zgodność niniejszej kopii z treścią materiału
prawnego zasobu geodezyjnego i kartograficznego


Organ prowadzący państwowy zasób
geodezyjny i kartograficzny

STAROSTA OŚWIECIMSKI

Nazwa materiału zasobu

PLAN WYKONAWCZY

Dane ewidencyjne dotyczące części granic przedmiotowych
na niniejszej mapie określone zostały na podstawie mapy
katasalnej w skali 1:2500, wykonanej ok. 1840r. Nie
spełniają one pod względem dokładności kryteriów
obowiązujących obecnie standardów technicznych.
IS 86 z Dz.U. nr 38, poz. 454 z 2001r.)

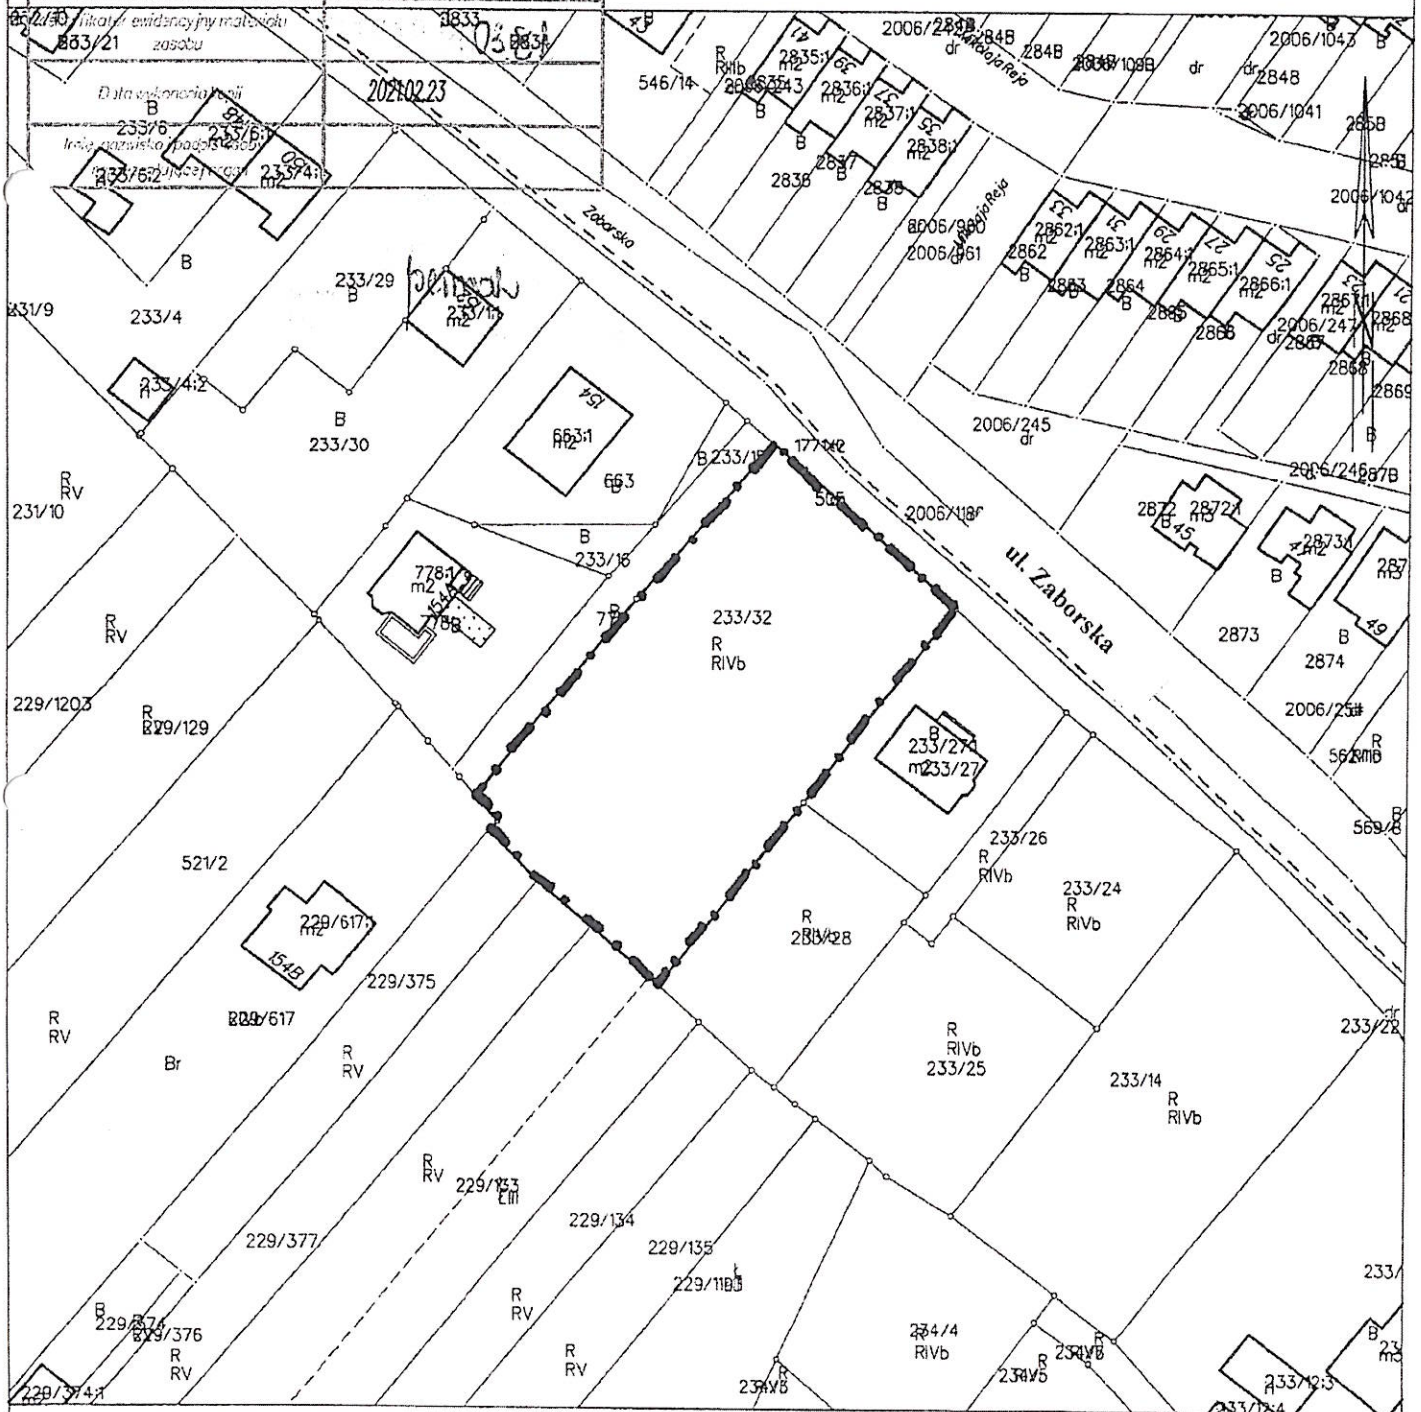

Sporządził(a) wydruk: Anna Sermok

Przewodniczący Rady

Piotr Hertig