

UCHWAŁA NR XLVIII/765/22
RADY MIASTA OŚWIĘCIM

z dnia 27 kwietnia 2022 r.

w sprawie przystąpienia do sporządzenia miejscowego planu zagospodarowania przestrzennego.

Na podstawie art. 18 ust. 2 pkt 15 ustawy z dnia 8 marca 1990 r. o samorządzie gminnym (t. j. Dz. U. z 2022 r. poz. 559) i art. 27 w związku z art. 14 ustawy z dnia 27 marca 2003 r. o planowaniu i zagospodarowaniu przestrzennym (t. j. Dz. U. z 2022 r. poz. 503) - **Rada Miasta Oświęcim postanawia:**

§ 1. 1. Przystąpić do sporządzenia miejscowego planu zagospodarowania przestrzennego dla terenu położonego w Oświęcimiu w rejonie ulic Krasickiego i Szpitalnej, zwanego dalej „planem miejscowym”.

2. Granice obszaru objętego planem miejscowym określają załączniki graficzne nr 1 i 2 stanowiące integralną część uchwały.

§ 2. Wykonanie uchwały zleca się Prezydentowi Miasta Oświęcim.

§ 3. Uchwała wchodzi w życie z dniem podjęcia.

Przewodniczący Rady

Piotr Hertig

ZALACZNIK nr 1

ZALĄCZNIK nr 1
X/VIII/365/22
DO UCHWAŁY Nr

127042022

.....- granice obszaru objętego projektem planu


Układ odniesienia: PL-ETRF 89, układ wsp. płaskich: PL-2000 strefa 5 (18°), układ wys.: PL-EVRF 2007-NH

KOPIA MAPY EWIDENCYJNEJ

obr. Oświęcim 0001: dz. 1244/2

Sekcije mape: 6.125.31.20; 6.125.32.16

SKALA 1:2000

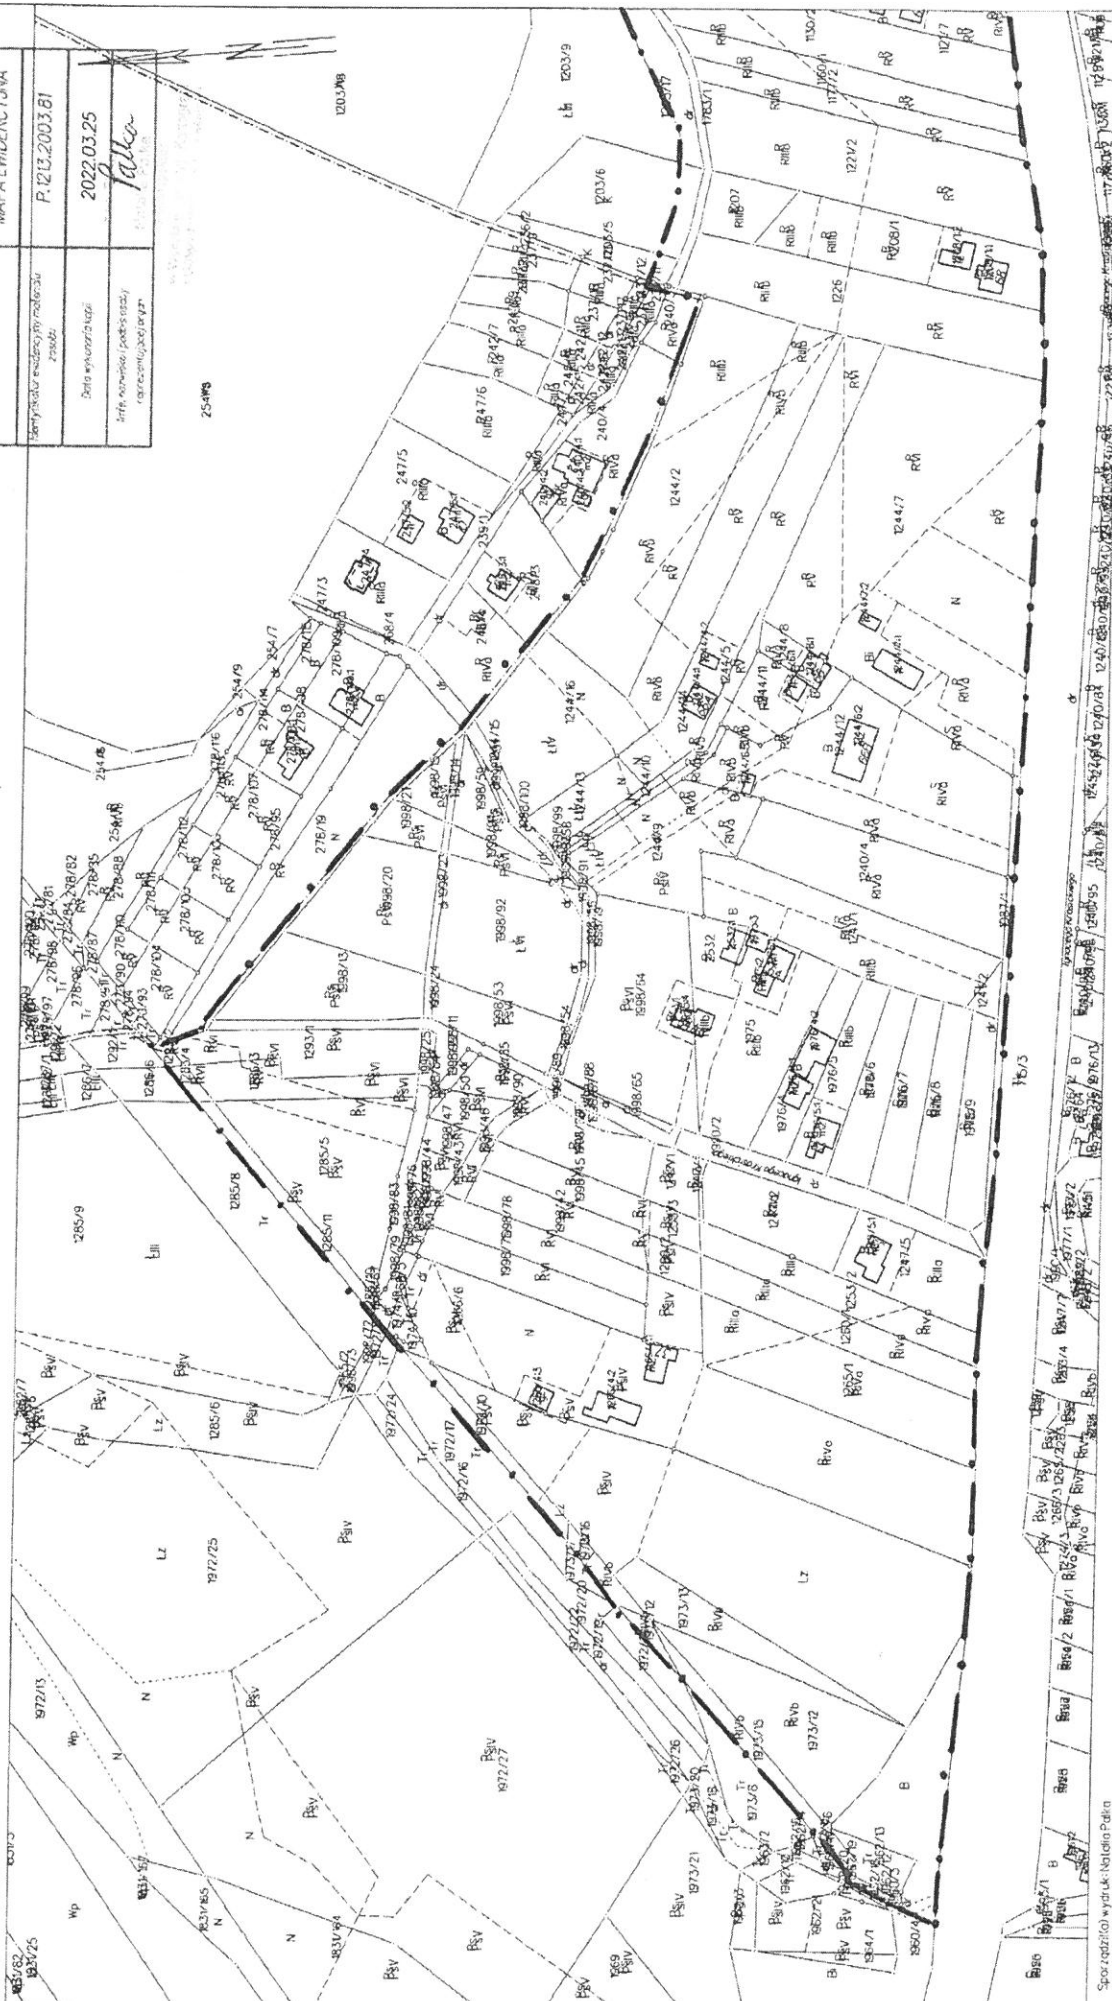[illegible]

ZALĄCZNIK nr 2
DO UCHWAŁY Nr.....
RADY MIASTA OŚWIĘCIM z dnia

..... granice obszaru objętego projektem planu

KOPIA MAPY EWIDENCYJNEJ

obr. Oświęcim 0001-dz. 1244/2

Sekcje mapy: 6.125.32.16

SKALA 1:2000

Układ odniesienia: PL-ETRS 89, układ wsp. płaskich: PL-2000 streła 6 (18°), układ wys.: PL-EVRF 2007-MH


Województwo: małopolskie

Powiat: oświęcimski

Jednostka ewidencyjna: 02001.1, Oświęcim - miasto

Obiekt: 0001, Oświęcim

Podstawa prawna: Ustawa z dnia 27.07.2001 r. o gospodarstwie nieruchomościami	STAROSTA OŚWIĘCIMSKI
Całkowitą powierzchnię: 1244/2	MAPA EWIDENCYJNA
Nazwa nieruchomości:
Wzrost/stopień ewidencji:	P. 12.13.2023.81
Data wycofania:	2022.03.25
Wzrost/stopień ewidencji:	<i>Patka</i>

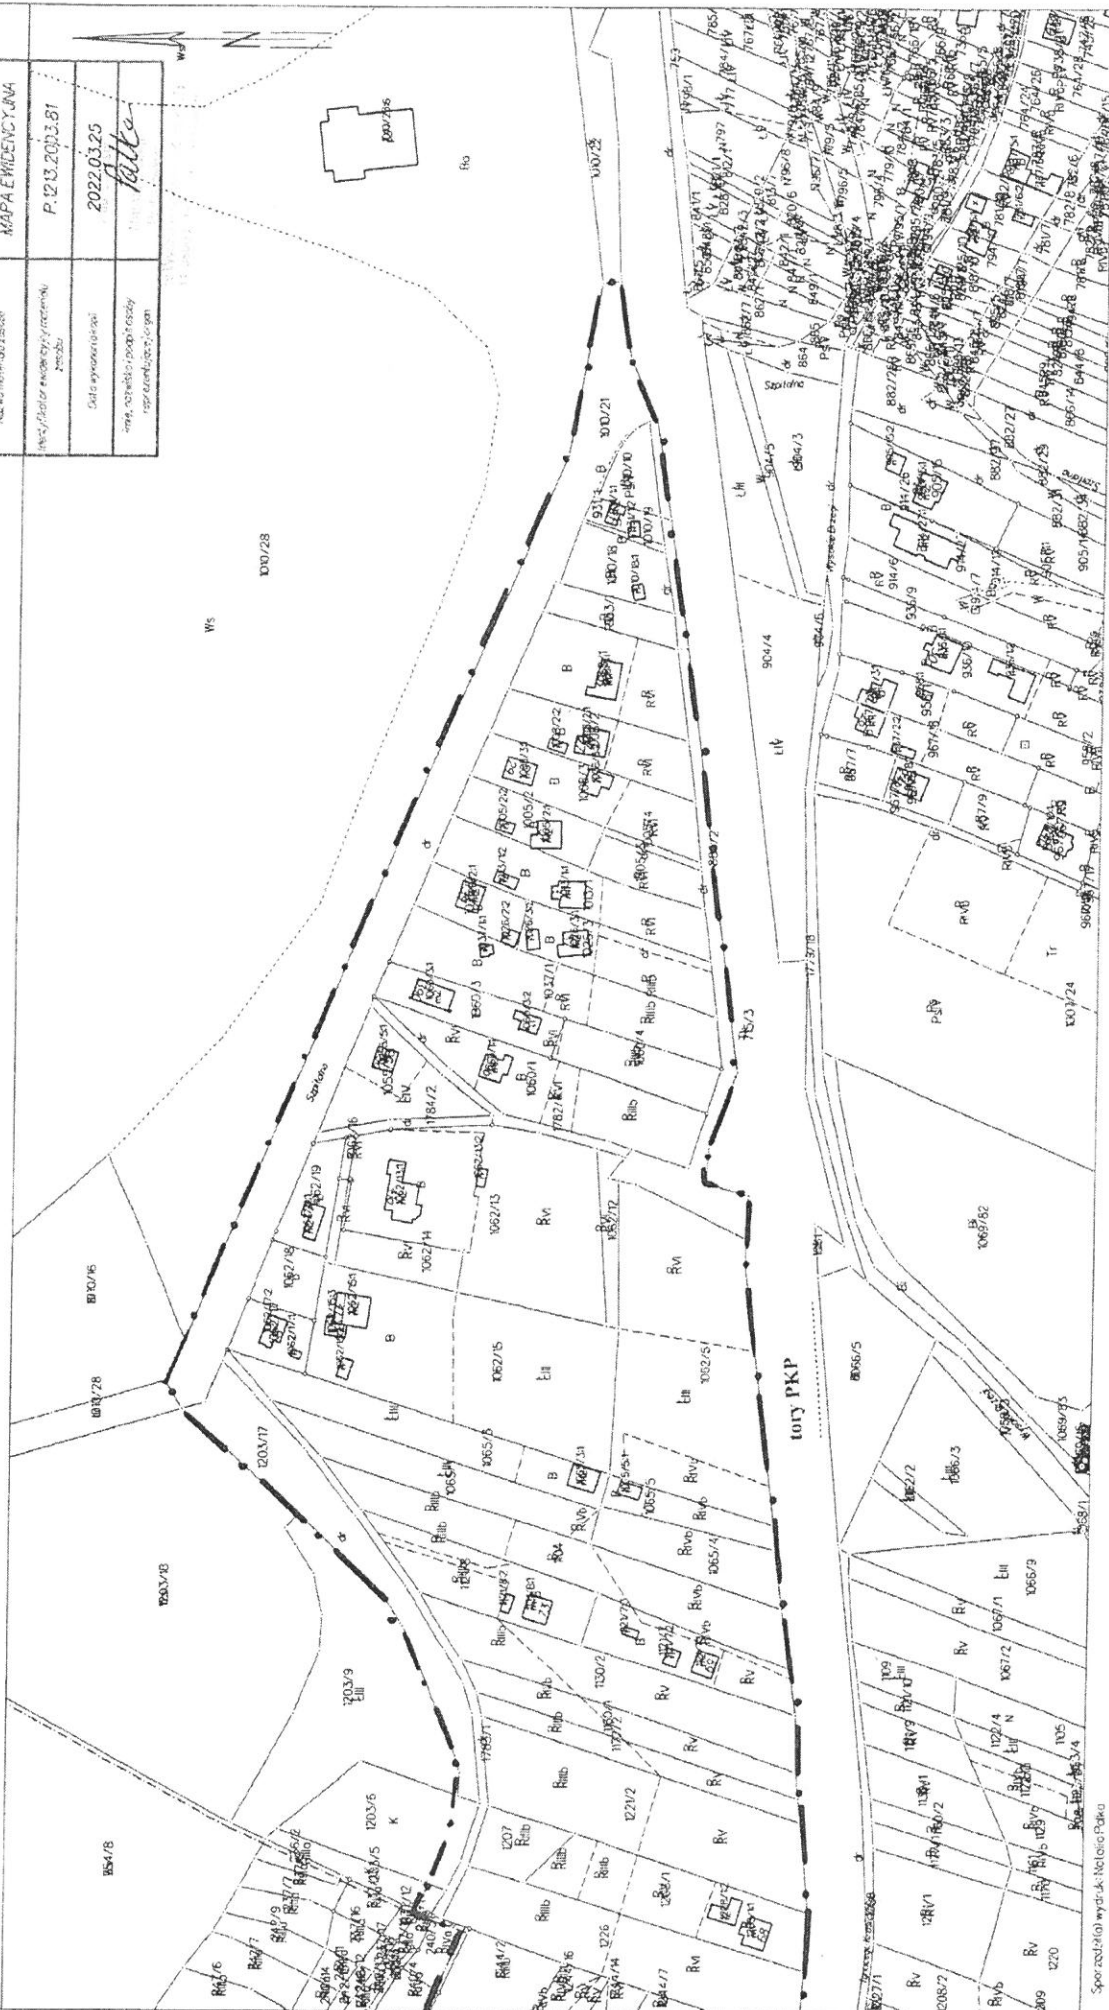

Spis treści: 1. Wstęp 2. Opis 3. Wyniki 4. Podsumowanie

Wyniki głosowania

Głosowano w sprawie: przystąpienia do sporządzenia miejscowego planu zagospodarowania przestrzennego – druk nr 846/22,

Za: 20, przeciw: 0, wstrzym.: 0, BRAK GŁOSU: 0, NIEOBECNI: 1

Wyniki imienne:

Za (20)

Jan Adamaszek, Marta Babiuch, Stanisław Biernat, Michał Chrzan, Krystyna Dąbrowska, Bożena Godawa, Ireneusz Góralczyk, Piotr Hertig, Tadeusz Hoła, Michał Homa, Andrzej Jakubowski, Agnieszka Komendera, Elżbieta Kos, Krzysztof Kuczek, Waldemar Łoziński, Mariola Madej, Zygmunt Osoba, Jakub Przewoźnik, Agnieszka Tobiczek, Paweł Warchoł

NIEOBECNI (1)

Jacek Stoch

Głosowanie zakończono w dniu: 27 kwietnia 2022, o godz. 16:21