




MIEJSCOWY PLAN ZAGOSPODAROWANIA PRZESTRZENNEGO DLA TERENU POŁOŻONEGO W OŚWIECIMIU W REJONIE ULIC WIĘŹNIÓW OŚWIECIMIA I LEGIONÓW




Wyrys ze „Studium uwarunkowań
i kierunków zagospodarowania przestrzennego miasta Oświęcim”
(przyjętego Uchwałą Rady Miasta Oświęcim Nr XLV/733/22 z dnia 23 lutego 2022 r.)

SKALA 1:10000

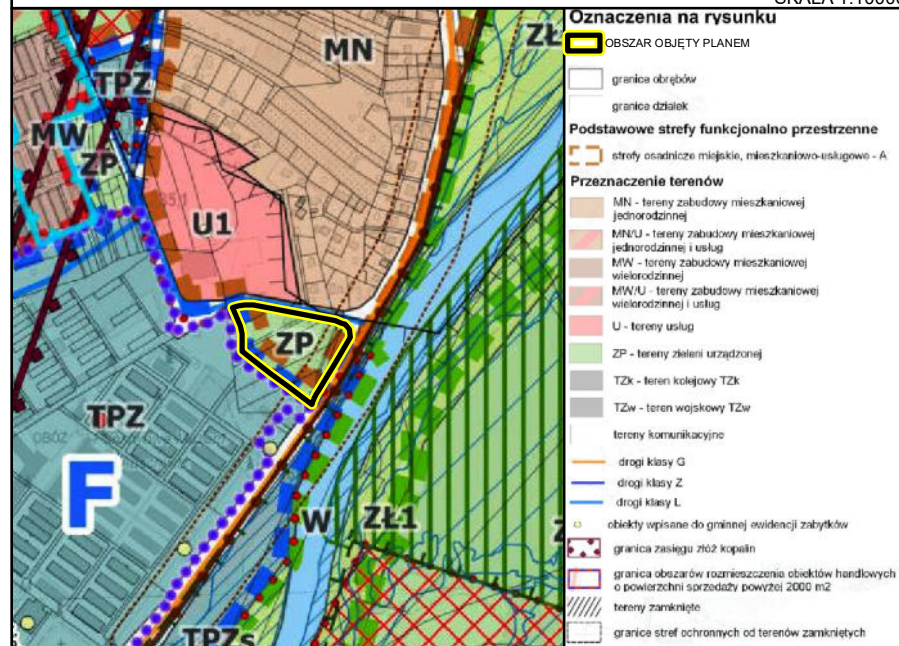

4,9,11

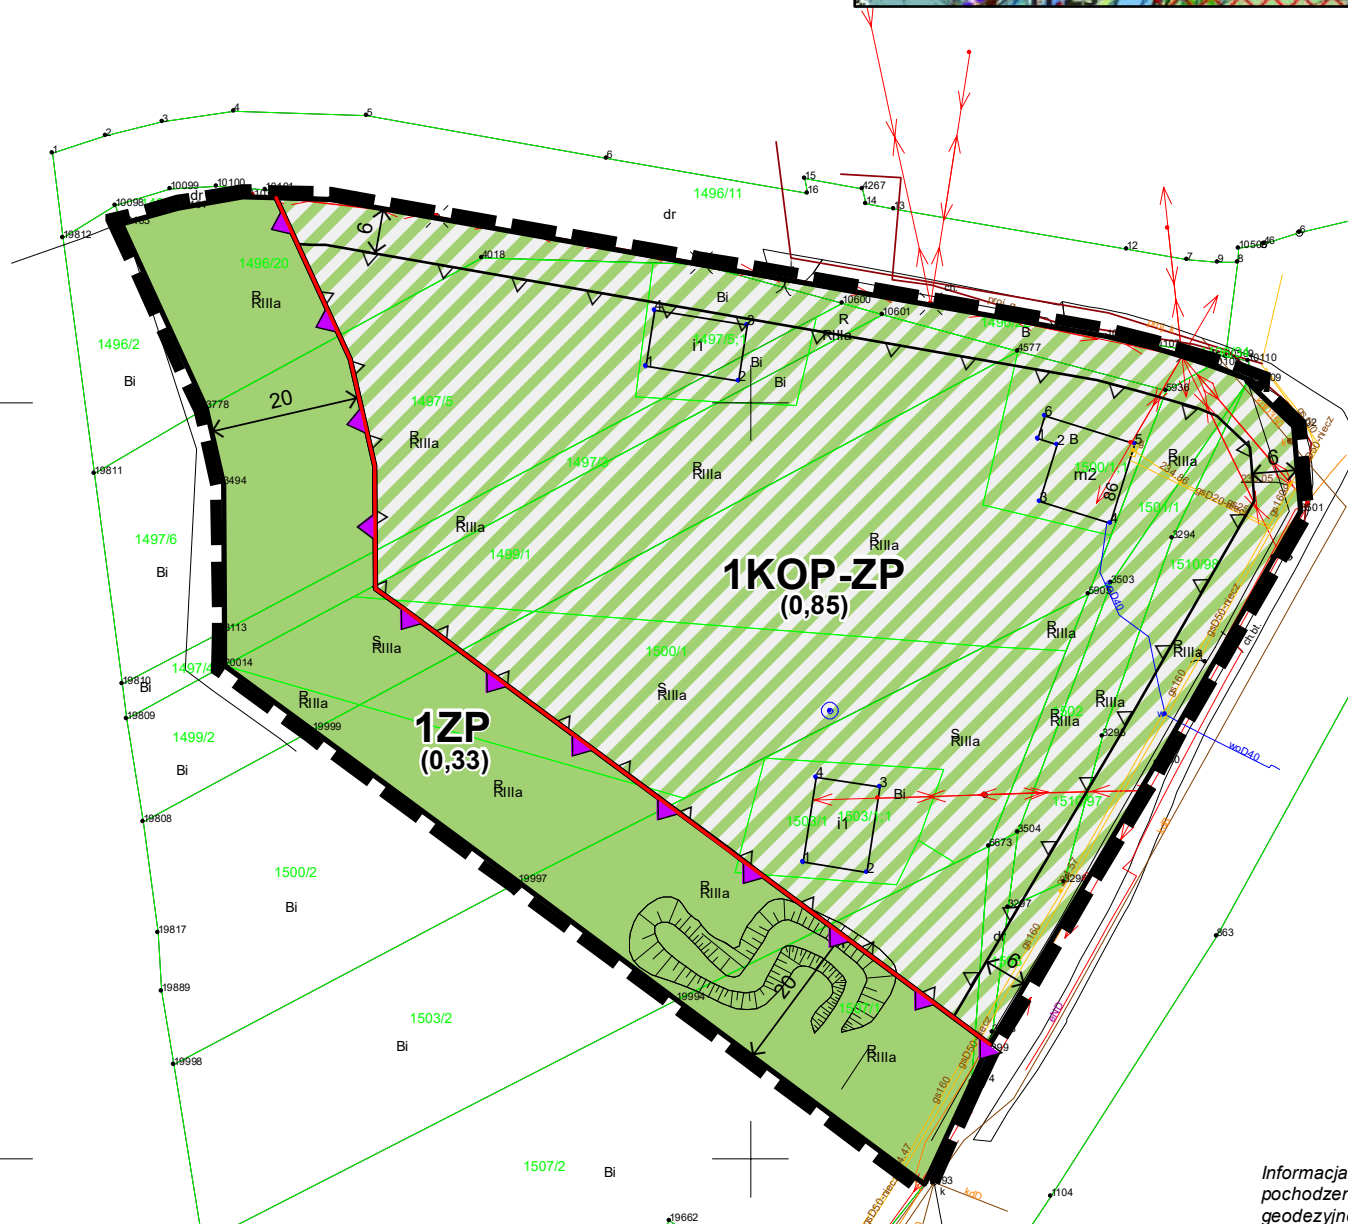

Informacja o układzie współrzędnych oraz o źródle pochodzenia użytego materiału państwowego zasobu geodezyjnego i kartograficznego:
- Układ współrzędnych 2000 strefa 6
- Powiatowy zasób geodezyjny i kartograficzny
(Licencja nr SGG.6642.2.62.2023_1213_P
wydana przez Starostwo Powiatowe w Oświęcimiu)

LEGENDA

OBOWIĄZUJĄCE USTALENIA PLANU:

GRANICE OBSZARU OBJĘTEGO PLANEM

LINIE ROZGRANICZAJĄCE

1KOP-ZP SYMBOL TERENU

NIEPRZEKRACZALNE LINIE ZABUDOWY

LINIE WYMIAROWE W METRACH

PRZEZNACZENIE TERENÓW:

1KOP-ZP TEREN PARKINGU LUB ZIELENI URZĄDZONEJ

ZP TEREN ZIELENI URZĄDZONEJ

OZNACZENIA GRAFICZNE WYNIKAJĄCE Z PRZEPISÓW ODRĘBNYCH:

OBZAR POŁOŻONY W GRANICACH UDOKUMENTOWANEGO
ZŁOŻA WĘGLA KAMIENNEGO „CZECZOT-WSCHÓD” NR 1601

GRANICA STREFY OCHRONNEJ POMNIKA ZAGŁADY – POMNIKA MĘCZEŃSTWA W OŚWIECIMIU

INFORMACYJNE OZNACZENIE PLANU:

(1,00) PRZYBLIŻONA POWIERZCHNIA TERENU W HEKTARACH

MIEJSCOWY PLAN
ZAGOSPODAROWANIA
PRZESTRZENNEGO DLA TERENU
POŁOŻONEGO W OŚWIECIMIU W
REJONIE ULIC WIĘŹNIÓW
OŚWIECIMIA I LEGIONÓW

ZĄŁĄCZNIK NR 1
DO UCHWAŁY NR
RADY MIASTA OŚWIECIM
Z DNIA R.
PROJEKT (06.12.2023 R.)
do opiniowania przez MKUA

RYСУNEK PLANU W SKALI 1:1000

