




0 m 50 M


skala 1:1000

ZMIANA MIEJSCOWEGO PLANU ZAGOSPODAROWANIA
PRZESTRZENNEGO DLA TERENU POŁOŻONEGO
POMIĘDZY UL. WIKLINOWĄ I UL. DĄBROWSKIEGO
W OŚWIECIMIU

ARK. NR
01

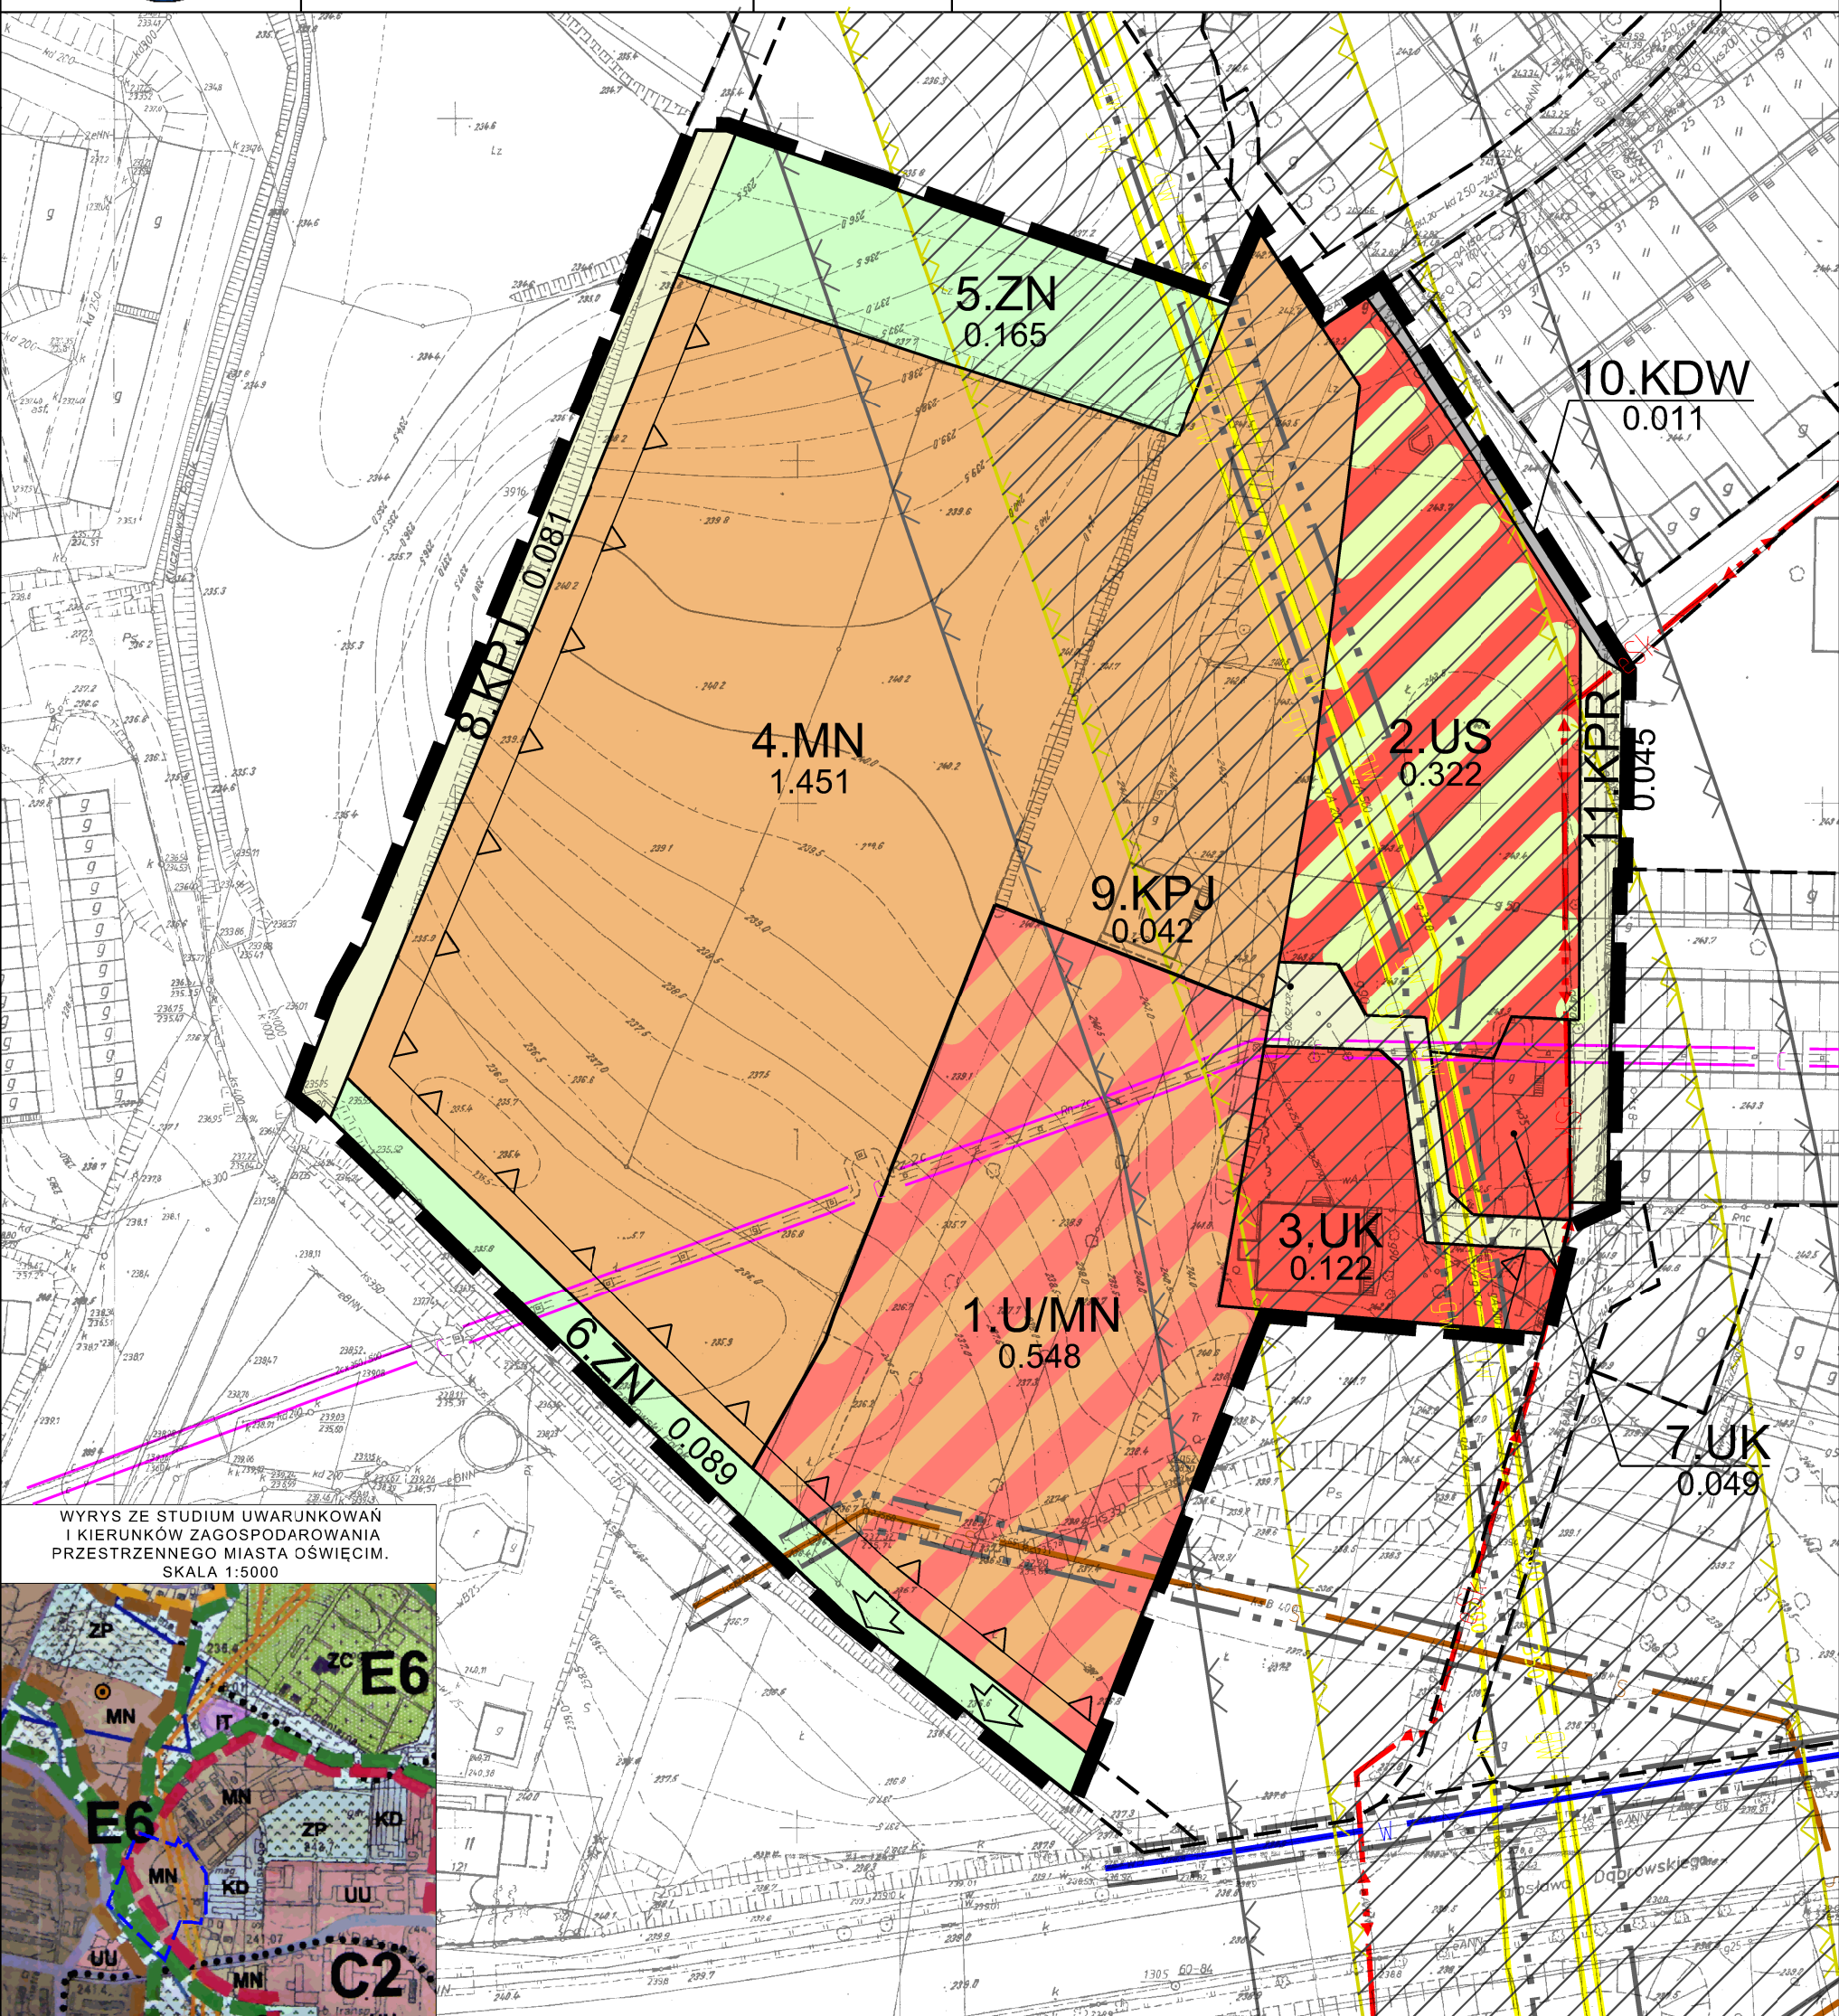

WYRYS ZE STUDIUM UWARUNKOWAŃ
I KIERUNKÓW ZAGOSPODAROWANIA
PRZESTRZENNEGO MIASTA OŚWIECIM.
SKALA 1:5000

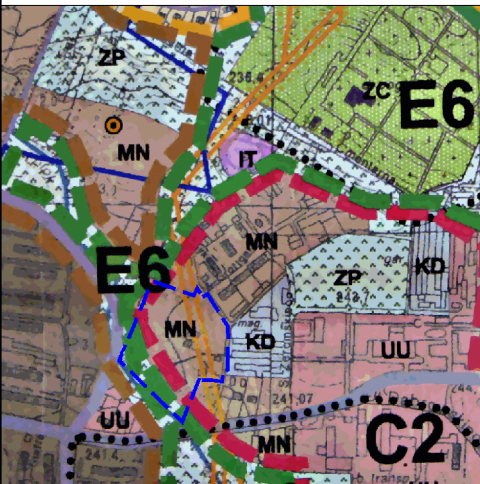

LEGENDA:

OBOWIAZUJĄCE USTALENIA PLANU

- Granica obszaru objętego planem
- Linia rozgraniczająca tereny
- Nieprzekraczalna linia zabudowy
- MN Teren zabudowy mieszkaniowej jednorodzinnej
- U/MN Teren zabudowy usługowej i zabudowy mieszkaniowej jednorodzinnej
- UK Teren zabudowy usług kultury
- US Teren usług sportu i rekreacji
- ZN Teren zieleni nieurządzonej
- KPJ Teren komunikacji pieszo-jazdnej
- KPR Teren komunikacji pieszo-rowerowej
- KDW Teren dróg wewnętrznych
- Dopuszczalna obsługa komunikacyjna

ELEMENTY NIE BĘDĄCE USTALENIAMI PLANU

- Linia rozgraniczająca tereny - orientacyjna
- Sieć ciepłownicza
- Sieć elektroenergetyczna kablowa średniego napięcia
- GW Gazociąg wysokiego ciśnienia: 1,6-10MPa
- S Sieć kanalizacyjna sanitarna, deszczowa, ogólnospławna o średnicy Dn400 i większej
- W Sieć wodociągowa o średnicy Dn300 i większej
- Strefa ochronna gazociągu Dn500 PN 4 MPa (zgodna z Dz.U. Nr 139 z dnia 7 grudnia 1995) dla zab. mieszkaniowej jedno i wielorodzinnej; 35m w każdą stronę od osi
- Strefa ochronna gazociągu Dn500 PN 4 MPa (zgodna z Dz.U. Nr 139 z dnia 7 grudnia 1995) dla terenów przemysłowych; 50m w każdą stronę od osi

- Strefa kontrolowana gazociągu Dn350 PN 2.5 MPa (zgodna z Dz.U. Nr 97 z dnia 11 września 2001); 4m w każdą stronę od osi
- Strefa obsługi technicznej sieci wodociągowej i kanalizacyjnej; 3m od osi



INWESTOR:	URZĄD MIASTA OŚWIECIM, UL. ZABORSKA 2, 32-600 OŚWIECIM
TEMAT:	ZMIANA MIEJSCOWEGO PLANU ZAGOSPODAROWANIA PRZESTRZENNEGO DLA TERENU POŁOŻONEGO POMIĘDZY UL. WIKLINOWĄ I UL. DĄBROWSKIEGO W OŚWIECIMIU
RYSUNEK:	Rysunek planu, zał. nr 1 do Uchwały Nr. X/139/2011 Rady Miasta Oświęcim z dnia 29 czerwca 2011r.
ZESPÓŁ AUTORSKI:	mgr inż. Paweł Czuczawa - nr upr. urb. Z-323 - projektant mgr inż. Adrian Łuska - nr upr. urb. Z-381 - projektant mgr inż. arch. Agnieszka Niezabitowska - nr upr. urb. Z-322 - projektant mgr inż. Katarzyna Matusiak - projektant mgr Piotr Łuciw - specjalista ds. ochrony środowiska
SKALA:	1:1000
DATA:	29 czerwca 2011 r.