




# MIEJSCOWY PLAN ZAGOSPODAROWANIA PRZESTRZENNEGO DLA TERENU POŁOŻONEGO W OŚWIECIMIU PRZY UL. BRONISŁAWA CZECHA



Wyrzutek „Studium uwarunkowań  
i kierunków zagospodarowania  
przestrzennego miasta Oświęcim”  
(przyjętego Uchwałą Rady Miasta  
Oświęcim Nr XLV/733/22 z dnia 23 lutego  
2022 r.)

SKALA 1:10000

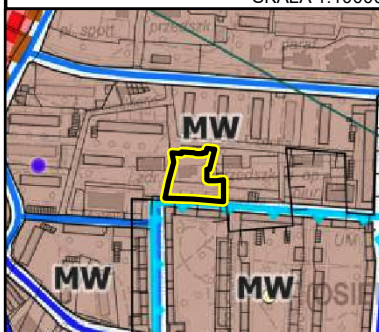

**OBSZAR OBJĘTY PLANEM**

**Oznaczenia na rysunku**

— granice działek

**Podstawowe strefy funkcjonalno przestrzenne**

— strefy osadnicze miejskie, mieszkaniowo-usługowe - A

— strefy usługowe - C

**Przeznaczenie terenów**

MW - tereny zabudowy mieszkaniowej

wielorodzinnej

U - tereny usług

— drogi klasy Z


— drogi klasy L

— strefa K3 - pośredniej ochrony konserwatorskiej

— stanowiska archeologiczne

— obszar zdegradowany przewidziany do rewitalizacji

— powierzchnie ograniczające od lądowiska SOR  
wraz z maksymalną dopuszczalną wysokością n.p.m.  
przeszkód terenowych

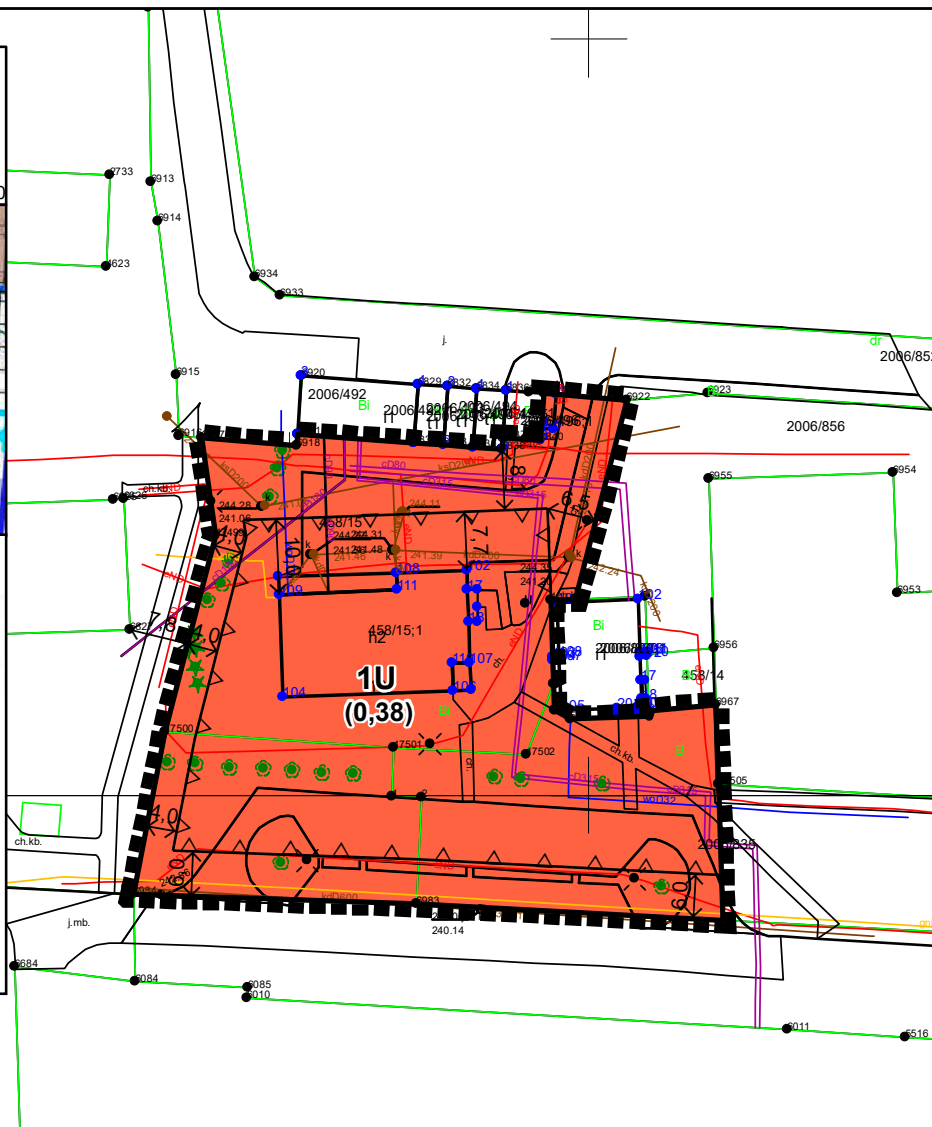

## LEGENDA

### OBOWIĄZUJĄCE USTALENIA PLANU:

■■■■■ GRANICE OBSZARU OBJĘTEGO PLANEM

— LINIE ROZGRANICZAJĄCE

1U SYMBOL TERENU

— NIEPRZEKACZALNE LINIE ZABUDOWY

← 6,0 → LINIE WYMIAROWE W METRACH

### PRZEZNACZENIE TERENU:

U TEREN USŁUG

### OZNACZENIE GRAFICZNE WYNIKAJĄCE Z PRZEPISÓW ODRĘBNYCH:

■■■■■ OBSZAR POŁOŻONY W GRANICACH UDOKUMENTOWANEGO  
ZŁOŻA WĘGLA KAMIENNEGO „OŚWIECIM-POLANKA” NR 1075

### INFORMACYJNE OZNACZENIE PLANU:

(0,38) PRZYBLIŻONA POWIERZCHNIA TERENU W HEKTARACH

Informacja o układzie współrzędnych oraz o źródle  
pochodzenia użytego materiału państwowego zasobu  
geodezyjnego i kartograficznego:

- Układ współrzędnych 2000 strefa 6

- Powiatowy zasób geodezyjny i kartograficzny

(Licencja nr SGG.6642.2.63.2023\_1213\_P

wydana przez Starostwo Powiatowe w Oświęcimiu)

ZAŁĄCZNIK NR 1  
DO UCHWAŁY NR LXXI/1120/24  
RADY MIASTA OŚWIECIM  
Z DNIA 31 STYCZNIA 2024 R.

RYSunek PLANU W SKALI 1:1000

