

**UCHWAŁA NR X/160/15
RADY MIASTA OŚWIĘCIM**

z dnia 24 czerwca 2015 r.

w sprawie przystąpienia do sporządzenia zmiany miejscowego planu zagospodarowania przestrzennego dla terenu położonego w Oświęcimiu przy ul. Fabrycznej, oznaczonego literą A.

Na podstawie art. 18 ust. 2 pkt 15 ustawy z dnia 8 marca 1990 r. o samorządzie gminnym (t. j. Dz. U. z 2013 r. poz. 594 z późn. zm.) i art. 27 w związku z art. 14 ustawy z dnia 27 marca 2003 r. o planowaniu i zagospodarowaniu przestrzennym (t. j. Dz. U. z 2015 r. poz. 199) - **Rada Miasta Oświęcim postanawia:**

§ 1. Przystąpić do sporządzenia zmiany miejscowego planu zagospodarowania przestrzennego dla terenu położonego w Oświęcimiu przy ul. Fabrycznej, oznaczonego literą A, uchwalonego uchwałą Nr L/510/05 Rady Miasta Oświęcim z dnia 26 października 2005 r. – zgodnie z załącznikiem graficznym nr 1 do niniejszej uchwały.

§ 2. Wykonanie uchwały zleca się Prezydentowi Miasta Oświęcim.

§ 3. Uchwała wchodzi w życie z dniem podjęcia.

Przewodniczący Rady
Piotr Hertig
Piotr Hertig

OŚWIĘCIM

Załącznik Nr 1

do uchwały Nr X/1601/15
Rady Miasta Oświęcim

z dnia 24.06.2015


— obszar do objęcia zmianą planu

PRZETWIERZONA KARTA
MIEJSCOWY PLAN ZAGOSPODAROWANIA PRZESTRZENNEGO
DŁA TERENU POŁOŻONEGO W OŚWIĘCIMIU PRZY UL. FABRYCZNEJ OZNACZONEGO LITERĄ A
na załączniku granicznym nr 1 do Uchwały Nr LXI/444/02 Rady Miasta Oświęcim z dnia 9 października 2002 r.
w sprawie przypięcia do zmiany miejscowego planu zagospodarowania przestrzennego

RYSUNEK PLANU

SKALA 1:1000

0 100 200
metry

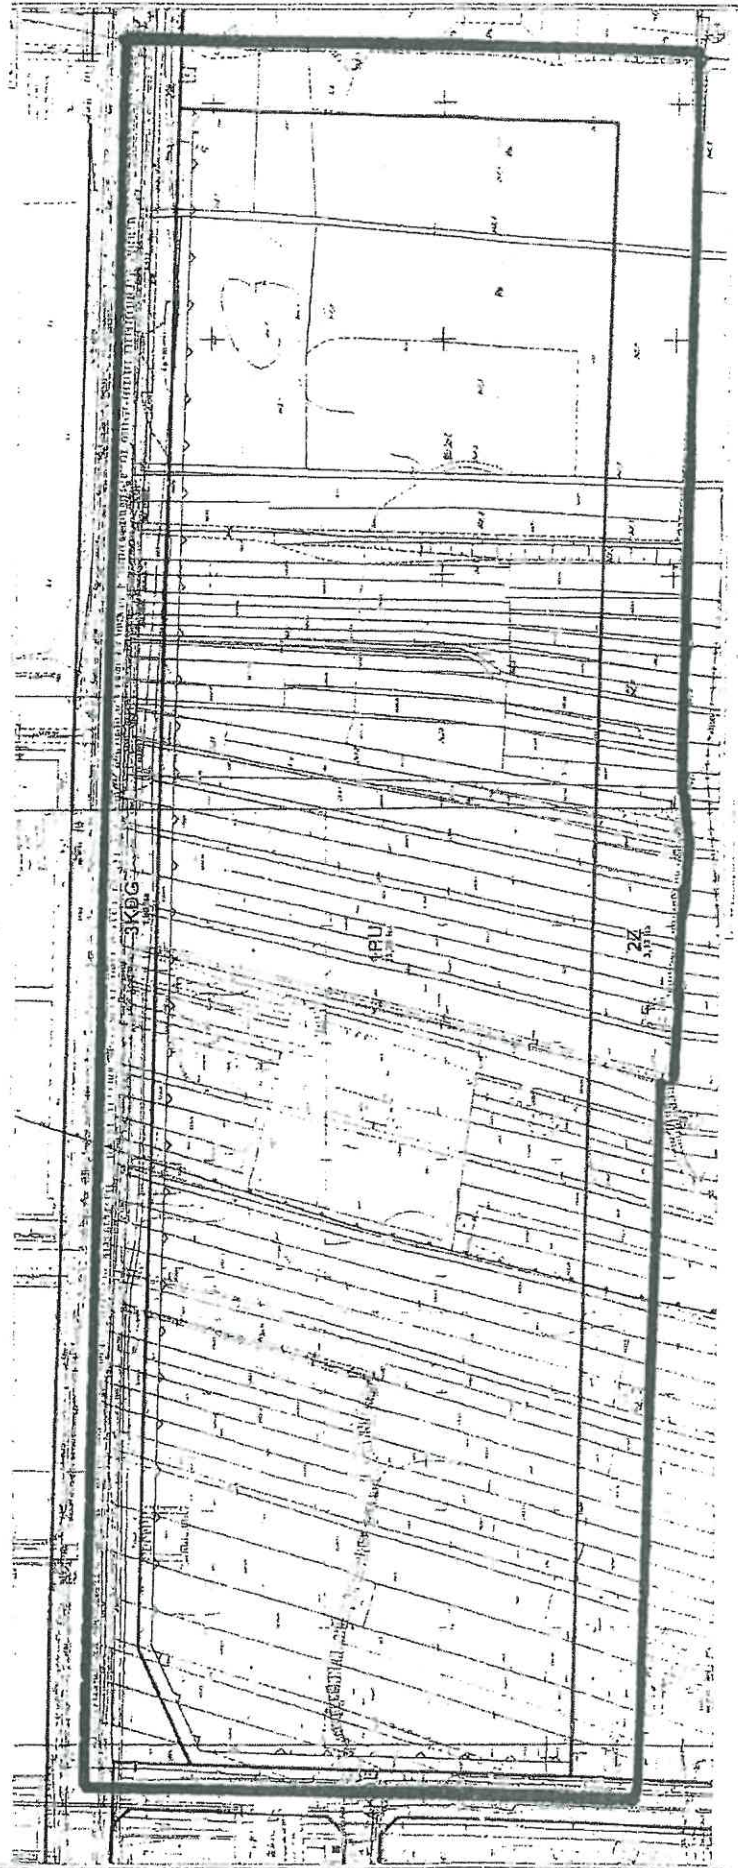

Przewodniczący Rady
[Signature]
Piotr Hierig