

**UCHWAŁA NR XI/192/15  
RADY MIASTA OŚWIĘCIM**

z dnia 26 sierpnia 2015 r.

**w sprawie zmiany uchwały Nr X/161/15 Rady Miasta Oświęcim z dnia 24 czerwca 2015 r.  
w sprawie przystąpienia do opracowania miejscowego planu zagospodarowania  
przestrzennego dla inwestycji celu publicznego w obszarze wyznaczonym pod przebudowę  
magistralnego gazociągu wysokiego ciśnienia DN500/MOP 5,5 MPa w Mieście Oświęcim.**


Na podstawie art. 18 ust. 2 pkt 15 ustawy z dnia 8 marca 1990 r. o samorządzie gminnym (Dz. U. z 2013 r., poz. 594 z późn. zm.) i art. 14 i 17 ustawy z dnia 27 marca 2003 r. o planowaniu i zagospodarowaniu przestrzennym (t. j. Dz.U z 2015 r., poz. 199) - **Rada Miasta Oświęcim postanawia:**

§ 1. Załącznik graficzny Nr 1, o którym mowa w § 2 uchwały Nr X/161/15 Rady Miasta Oświęcim z dnia 24 czerwca 2015 r. zastąpić załącznikiem graficznym Nr 1 do niniejszej uchwały.

§ 2. Wykonanie uchwały zleca się Prezydentowi Miasta Oświęcim.

§ 3. Uchwała wchodzi w życie z dniem podjęcia.

Przewodniczący Rady  
*Piotr Mertig*  
Piotr Mertig

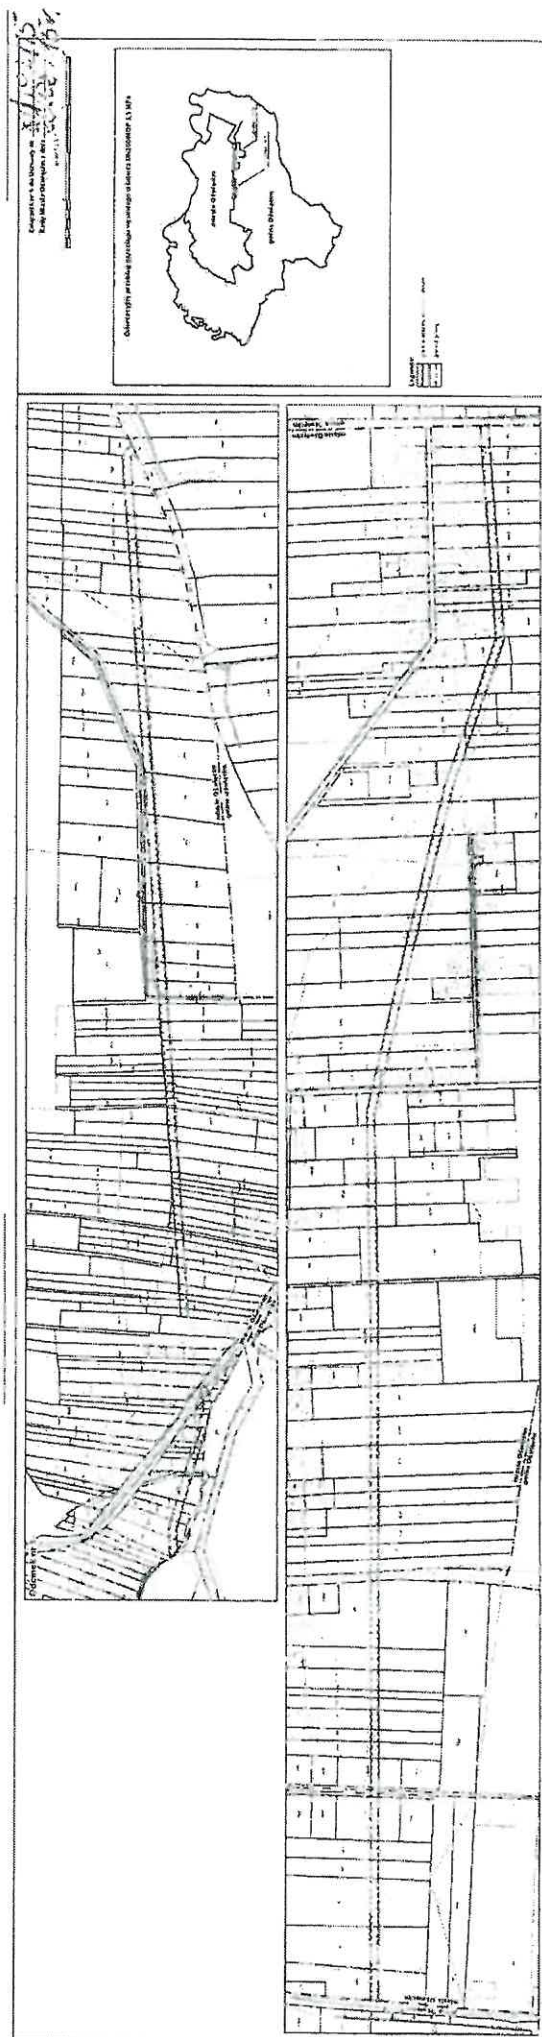

10/1/2019