

**UCHWAŁA NR XXI/405/16
RADY MIASTA OŚWIĘCIM**

z dnia 27 kwietnia 2016 r.

w sprawie przystąpienia do sporządzenia zmiany miejscowego planu zagospodarowania przestrzennego dla terenu położonego w Oświęcimiu obejmującego północną część terenu pomiędzy ul. Szpitalną a ul. Wysokie Brzegi.

Na podstawie art. 18 ust. 2 pkt 15 ustawy z dnia 8 marca 1990 r. o samorządzie gminnym (tekst jednolity Dz. U. z 2016 r. poz. 446) i art. 27 w związku z art. 14 ustawy z dnia 27 marca 2003 r. o planowaniu i zagospodarowaniu przestrzennym (tekst jednolity Dz. U. z 2015 r. poz. 199 z późniejszymi zmianami) - **Rada Miasta Oświęcim postanawia:**


§ 1. Przystąpić do sporządzenia zmiany miejscowego planu zagospodarowania przestrzennego na obszarze ograniczonym ulicami: Wysokie Brzegi, Szpitalna i terenem szpitala w Oświęcimiu, uchwalonego uchwałą Nr XLIII/451/05 Rady Miasta Oświęcim z dnia 29 czerwca 2005 r.

– zgodnie z załącznikiem graficznym nr 1 do niniejszej uchwały.

§ 2. Wykonanie uchwały zleca się Prezydentowi Miasta Oświęcim.

§ 3. Uchwała wchodzi w życie z dniem podjęcia.

Przewodniczący Rady
Piotr Hertig
Piotr Hertig

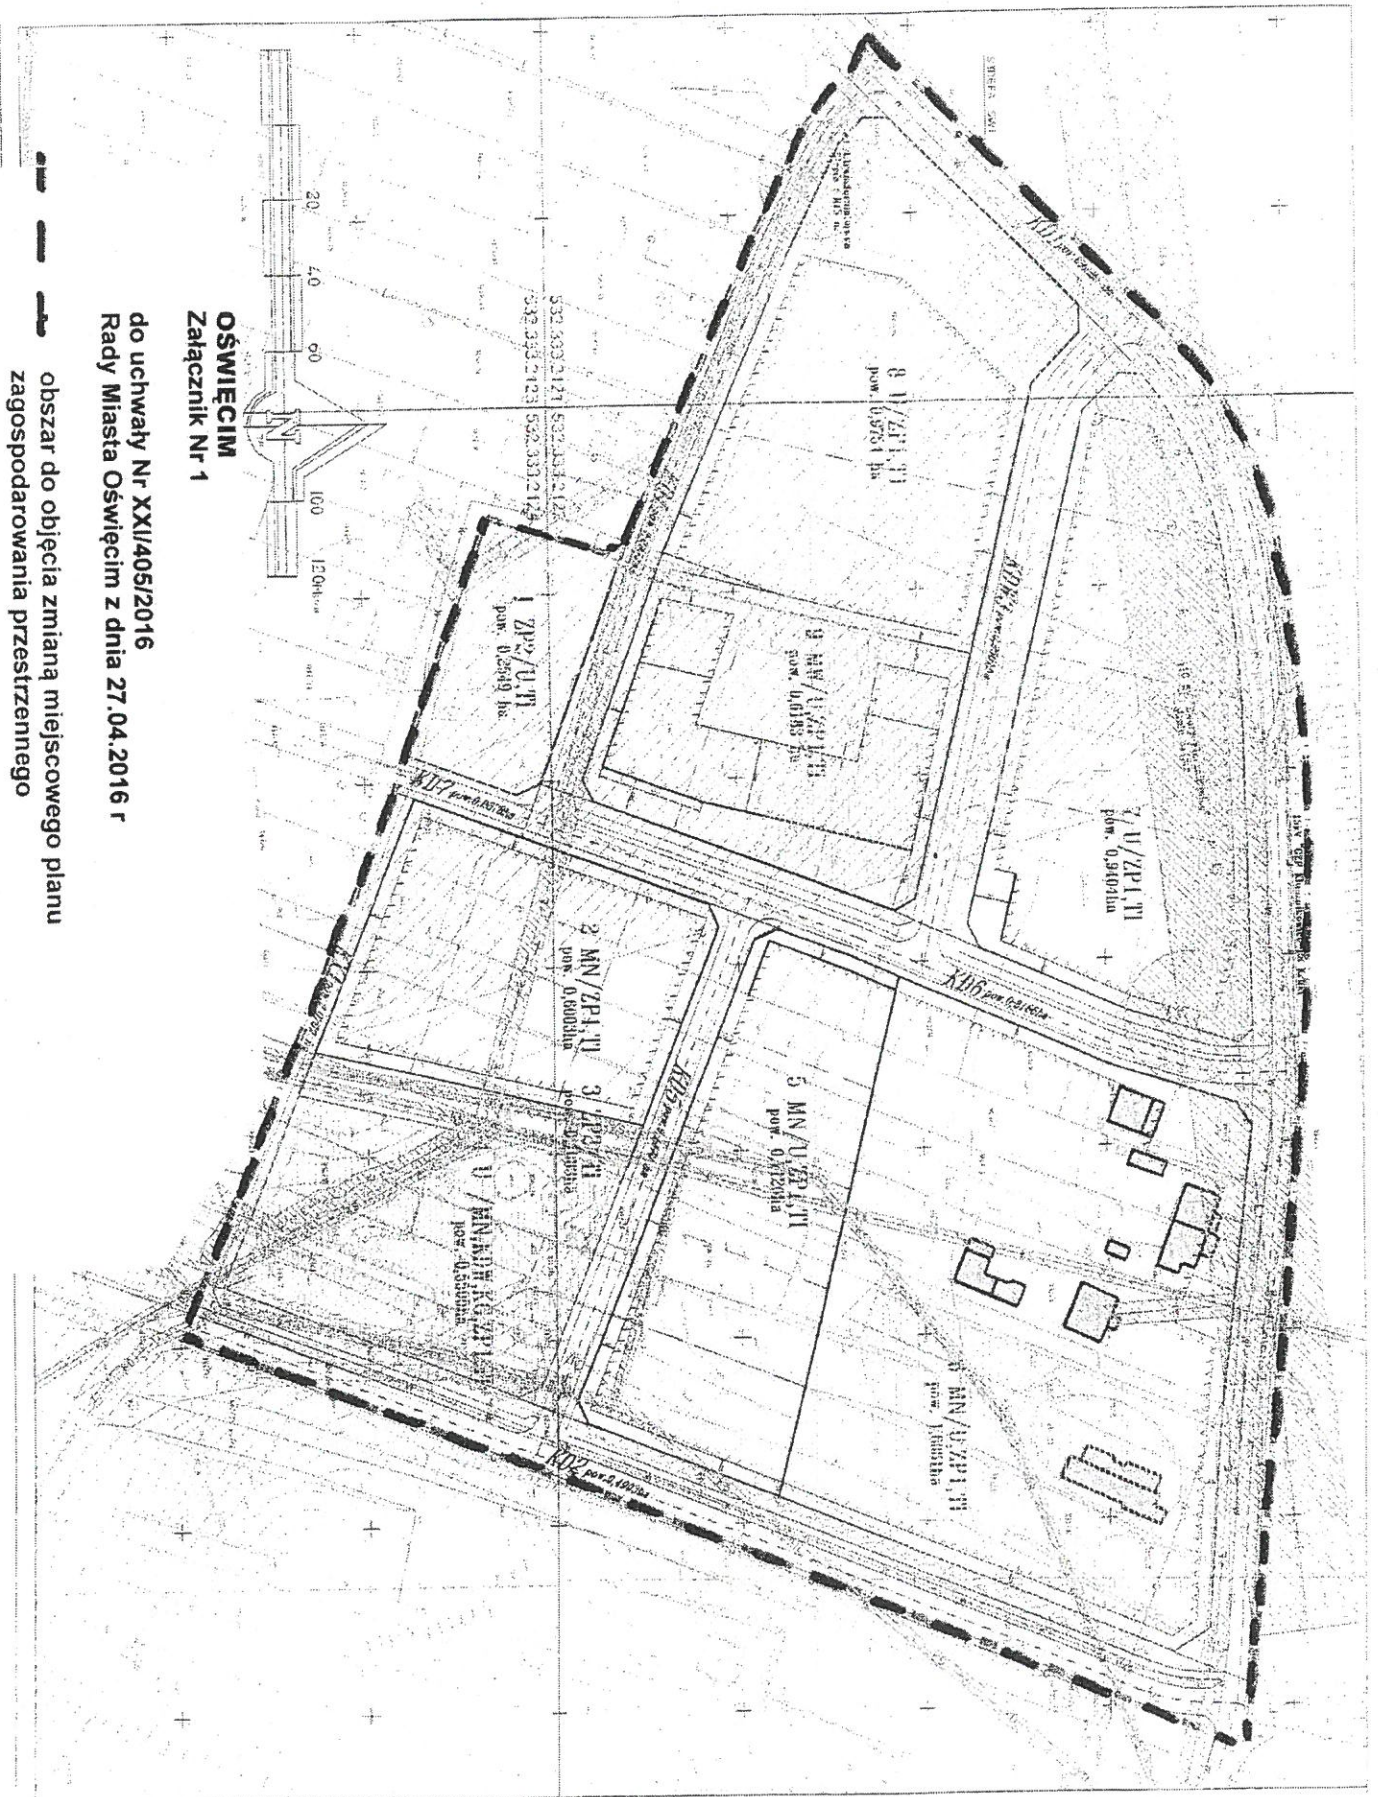

OŚWIĘCIM Załącznik Nr 1

do uchwały Nr XXI/405/2016
Rady Miasta Oświęcim z dnia 27.04.2016 r

obszar do objęcia zmianą miejscowego planu
zagospodarowania przestrzennego

Przewodniczący Rady
Piotr K...