

**UCHWAŁA NR XXI/406/16  
RADY MIASTA OŚWIĘCIM**

z dnia 27 kwietnia 2016 r.

**w sprawie przystąpienia do sporządzenia zmiany miejscowego planu zagospodarowania przestrzennego dla terenu położonego w Oświęcimiu przy ul. 11 Listopada oraz ul. Zagrodowej.**

Na podstawie art. 18 ust. 2 pkt 15 ustawy z dnia 8 marca 1990 r. o samorządzie gminnym (tekst jednolity Dz. U. z 2016 r. poz. 446 ) i art. 27 w związku z art. 14 ustawy z dnia 27 marca 2003 r. o planowaniu i zagospodarowaniu przestrzennym (tekst jednolity Dz. U. z 2015 r. poz. 199 z późniejszymi zmianami) - **Rada Miasta Oświęcim postanawia:**

§ 1. Przystąpić do sporządzenia zmiany miejscowego planu zagospodarowania przestrzennego terenu osiedla Stare Stawy w Oświęcimiu, uchwalonego uchwałą Nr X/139/11 Rady Miasta Oświęcim z dnia 29 czerwca 2011 r.

– zgodnie z załącznikiem graficznym nr 1 do niniejszej uchwały.


§ 2. Wykonanie uchwały zleca się Prezydentowi Miasta Oświęcim.

§ 3. Uchwała wchodzi w życie z dniem podjęcia.

Przewodniczący Rady  
*Piotr Hertig*  
Piotr Hertig



# OŚWIĘCIM

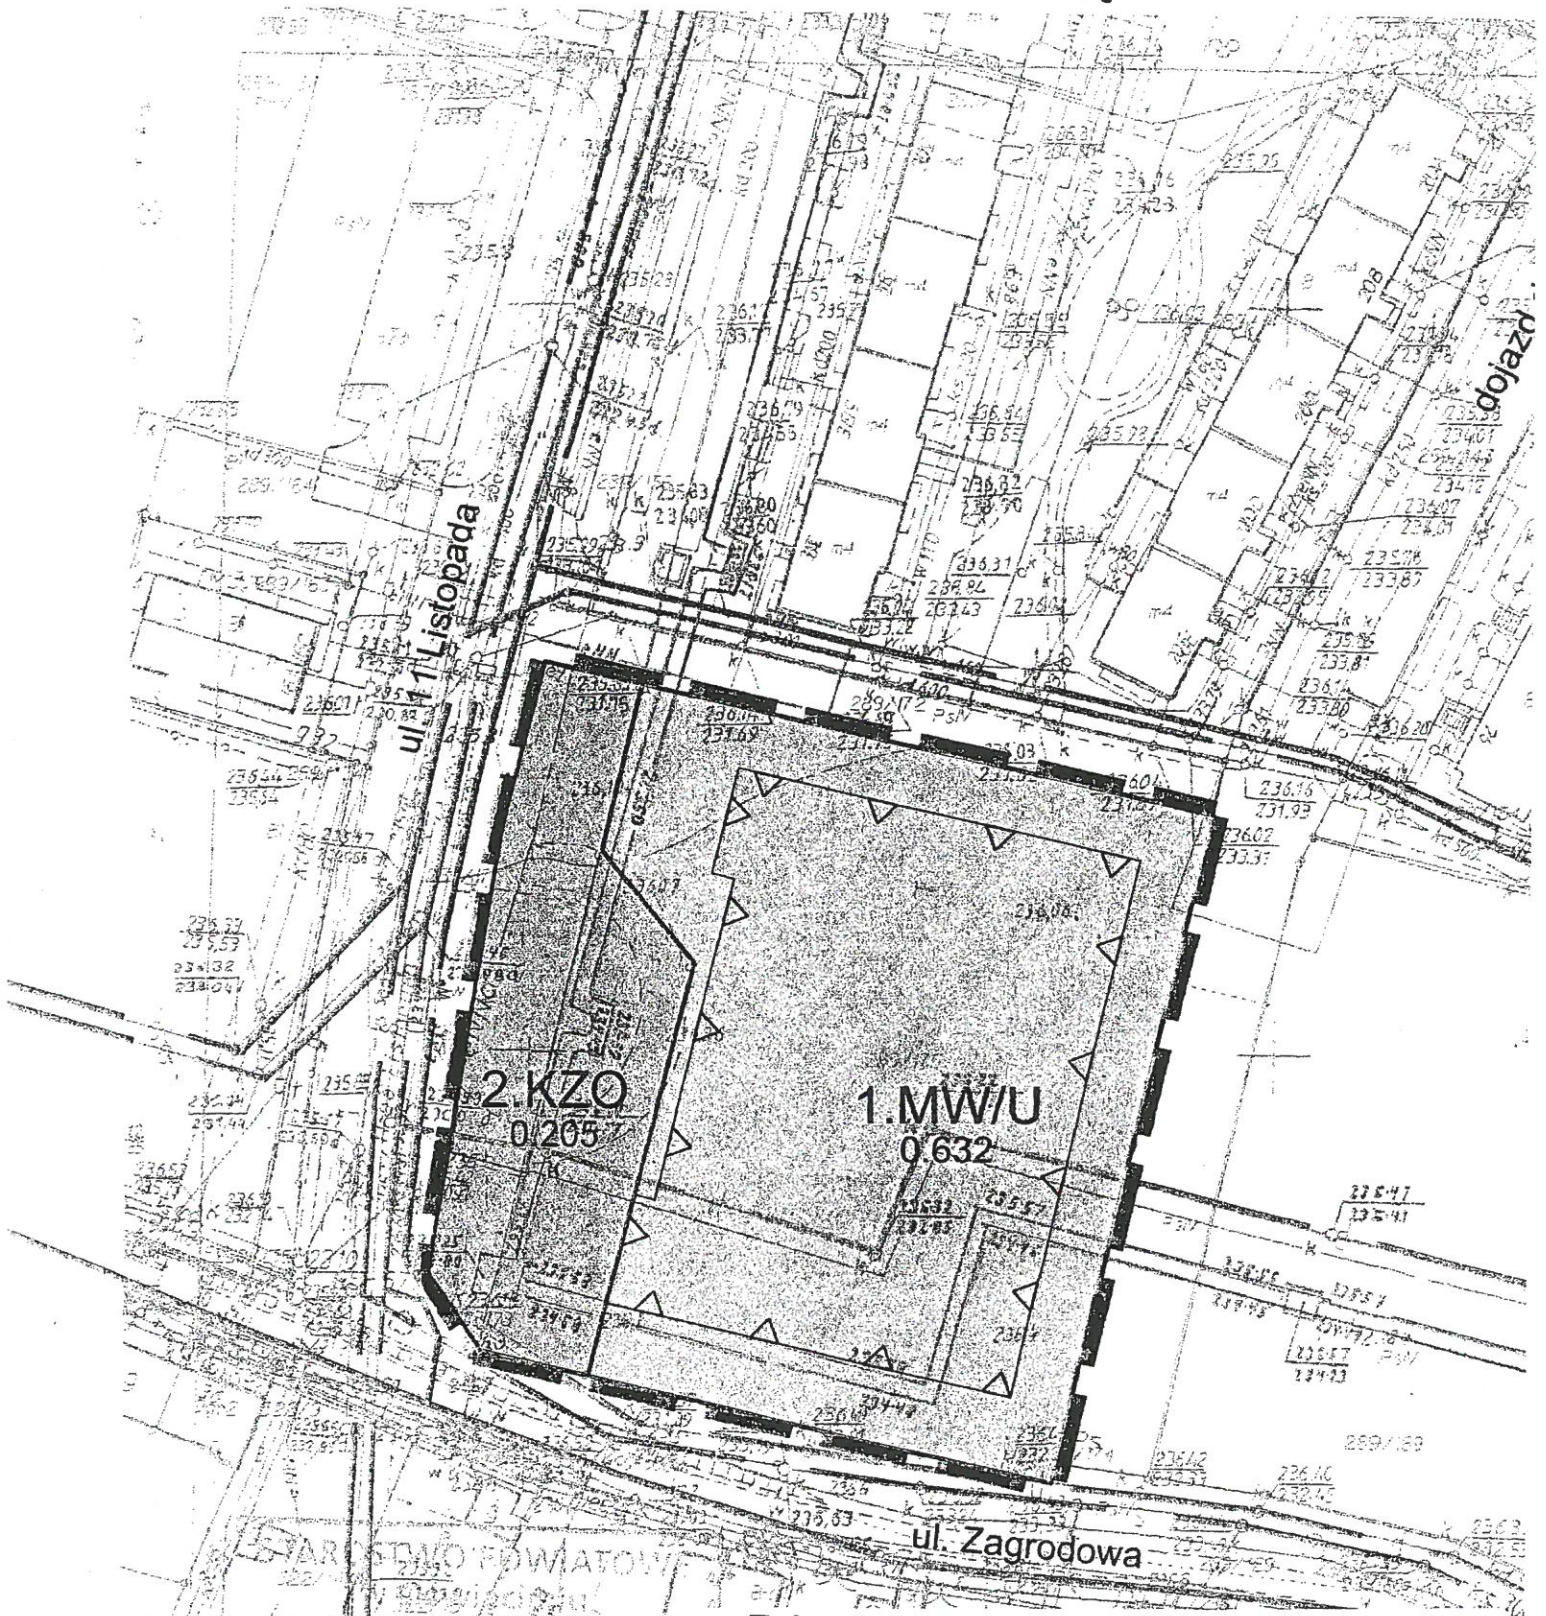

**Załącznik Nr 1**

**do uchwały Nr XXI/406/2016  
Rady Miasta Oświęcim  
z dnia 27.04.2016 r  
skala : 1: 1000**

Przewodniczący Rady  
*Piotr Hętyg*

**obszar do objęcia zmianą miejscowego planu  
zagospodarowania przestrzennego**