

**UCHWAŁA NR XXIII/435/16
RADY MIASTA OŚWIĘCIM**

z dnia 29 czerwca 2016 r.

w sprawie przystąpienia do sporządzenia miejscowego planu zagospodarowania przestrzennego dla terenu położonego w Oświęcimiu w rejonie ul. Kościeleckiej, ul. Pod Olszyną, ul. Zagrodowej.

Na podstawie art. 18 ust. 2 pkt 15 ustawy z dnia 8 marca 1990 r. o samorządzie gminnym (tekst jednolity Dz. U. z 2016 r., poz. 446) i art. 27 w związku z art. 14 ustawy z dnia 27 marca 2003 r. o planowaniu i zagospodarowaniu przestrzennym (tekst jednolity Dz. U. z 2016 r., poz. 778) - **Rada Miasta Oświęcim postanawia:**


§ 1. Przystąpić do sporządzenia miejscowego planu zagospodarowania przestrzennego terenu osiedla Stare Stawy w Oświęcimiu w rejonie ulic: Kościeleckiej, Pod Olszyną, Zagrodowej – zgodnie z załącznikiem graficznym nr 1 do niniejszej uchwały.

§ 2. Wykonanie uchwały zleca się Prezydentowi Miasta Oświęcim.

§ 3. Uchwała wchodzi w życie z dniem podjęcia.

Przewodniczący Rady

Piotr Hertig

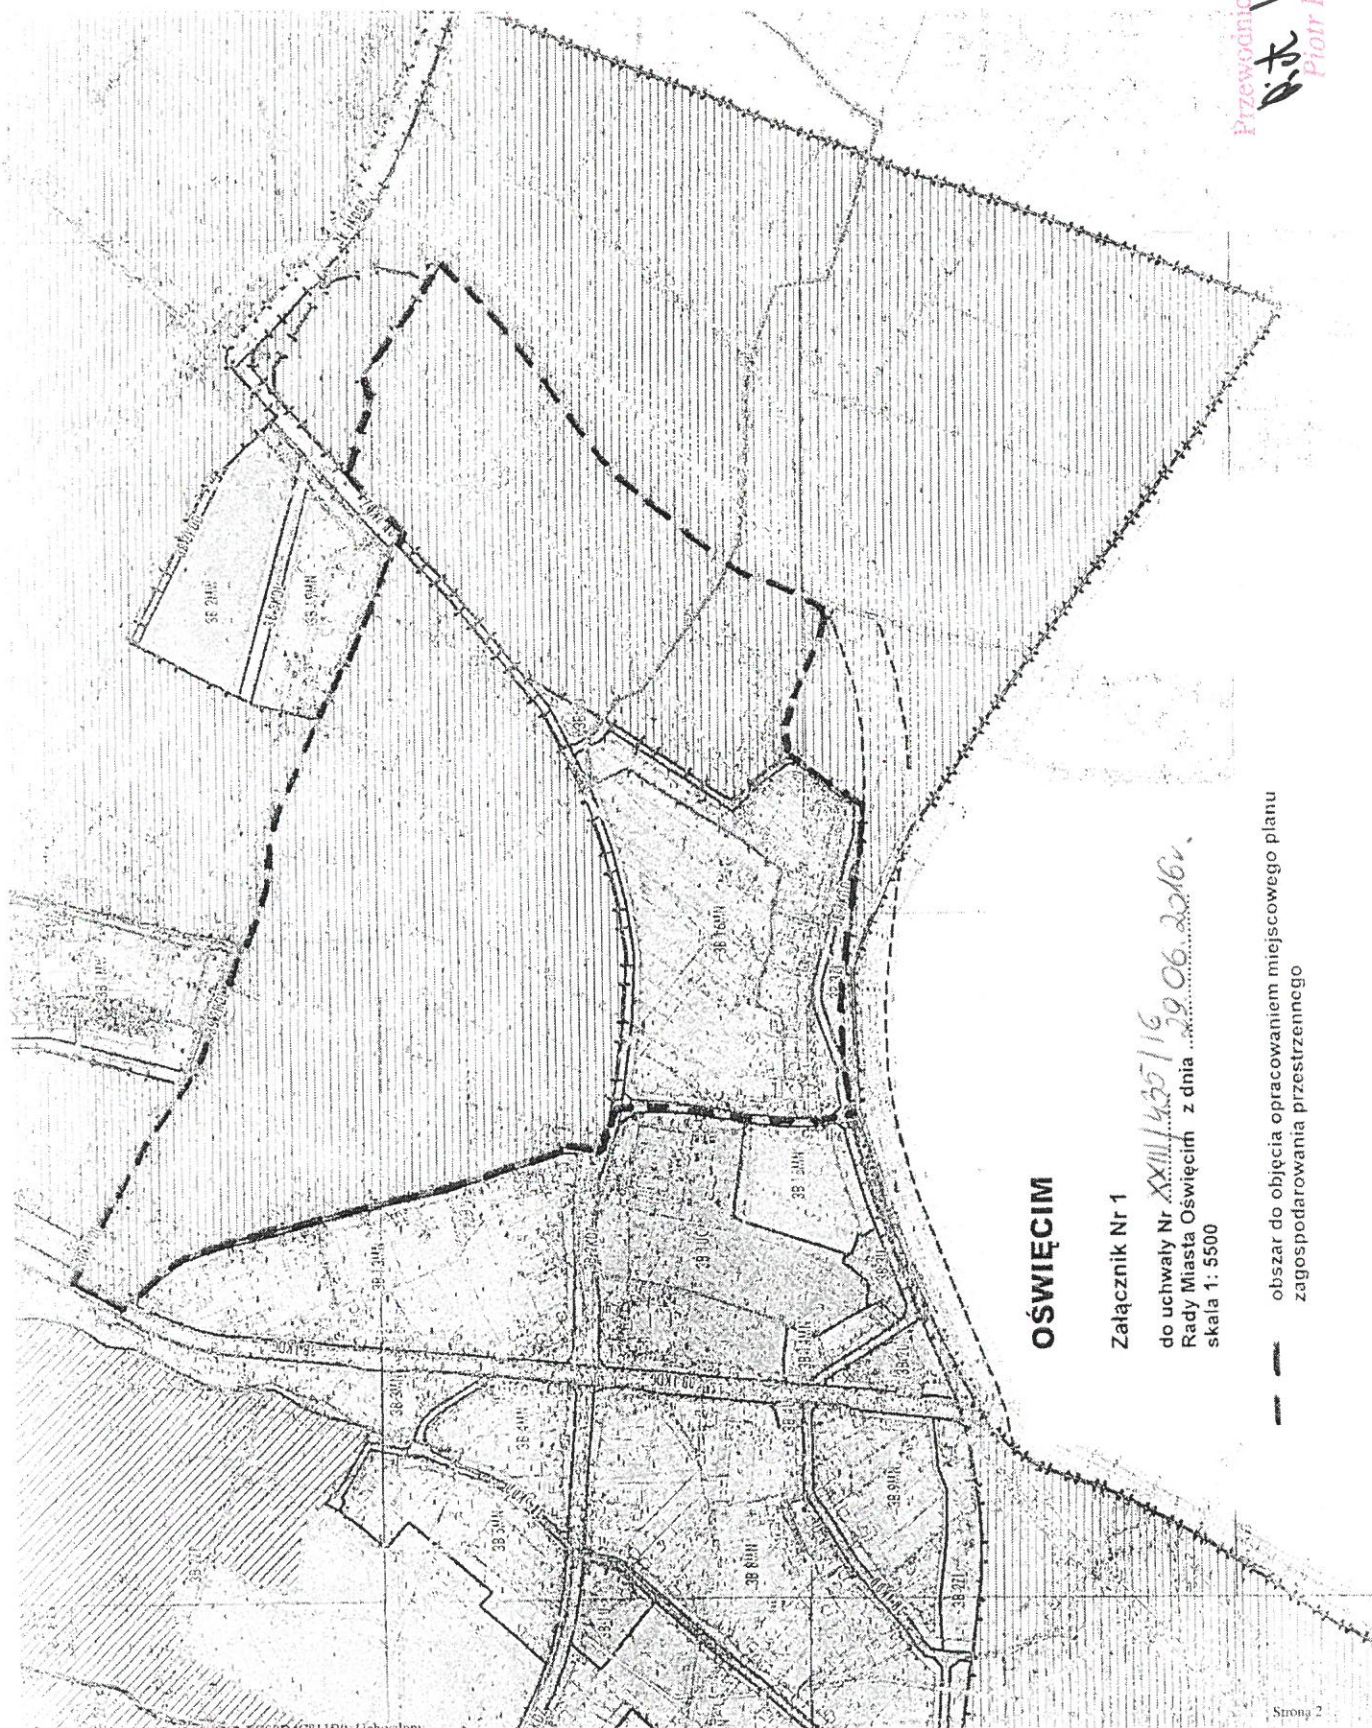

Piotr Hertig

OŚWIECIM

Załącznik Nr 1

do uchwały Nr XXIII/435/16
Rady Miasta Oświęcim z dnia 29.06.2016r.
skala 1: 5500

obszar do objęcia opracowaniem miejscowego planu zagospodarowania przestrzennego

QUESTION

Strong 2