

**UCHWAŁA NR XXXIV/654/17**  
**RADY MIASTA OŚWIĘCIM**

z dnia 26 kwietnia 2017 r.

**w sprawie przystąpienia do sporządzenia zmiany miejscowego planu zagospodarowania przestrzennego dla terenu położonego w Oświęcimiu ograniczonego ulicami: Garbarska, Kilińskiego, Chodniki, Legionów.**

Na podstawie 18 ust. 2 pkt 15 ustawy z dnia 8 marca 1990 r. o samorządzie gminnym (t. j. Dz. U. z 2016 r. poz. 446 z późn. zm.) i art. 27 w związku z art. 14 ustawy z dnia 27 marca 2003 r. o planowaniu i zagospodarowaniu przestrzennym (t. j. Dz. U. z 2016 r. poz. 778 z późn. zm.) -

**Rada Miasta Oświęcim postanawia:**


§ 1. Przystąpić do sporządzenia zmiany miejscowego planu zagospodarowania przestrzennego dla terenu położonego w Oświęcimiu ograniczonego ulicami : Garbarska, Kilińskiego, Chodniki, Legionów, uchwalonego uchwałą Nr IV/31/03 Rady Miasta Oświęcim z dnia 22 stycznia 2003 r.

– zgodnie z załącznikiem graficznym nr 1 do niniejszej uchwały.

§ 2. Wykonanie uchwały zleca się Prezydentowi Miasta Oświęcim.

§ 3. Uchwała wchodzi w życie z dniem podjęcia.

Przewodniczący Rady  
*Piotr Hertig*  
Piotr Hertig

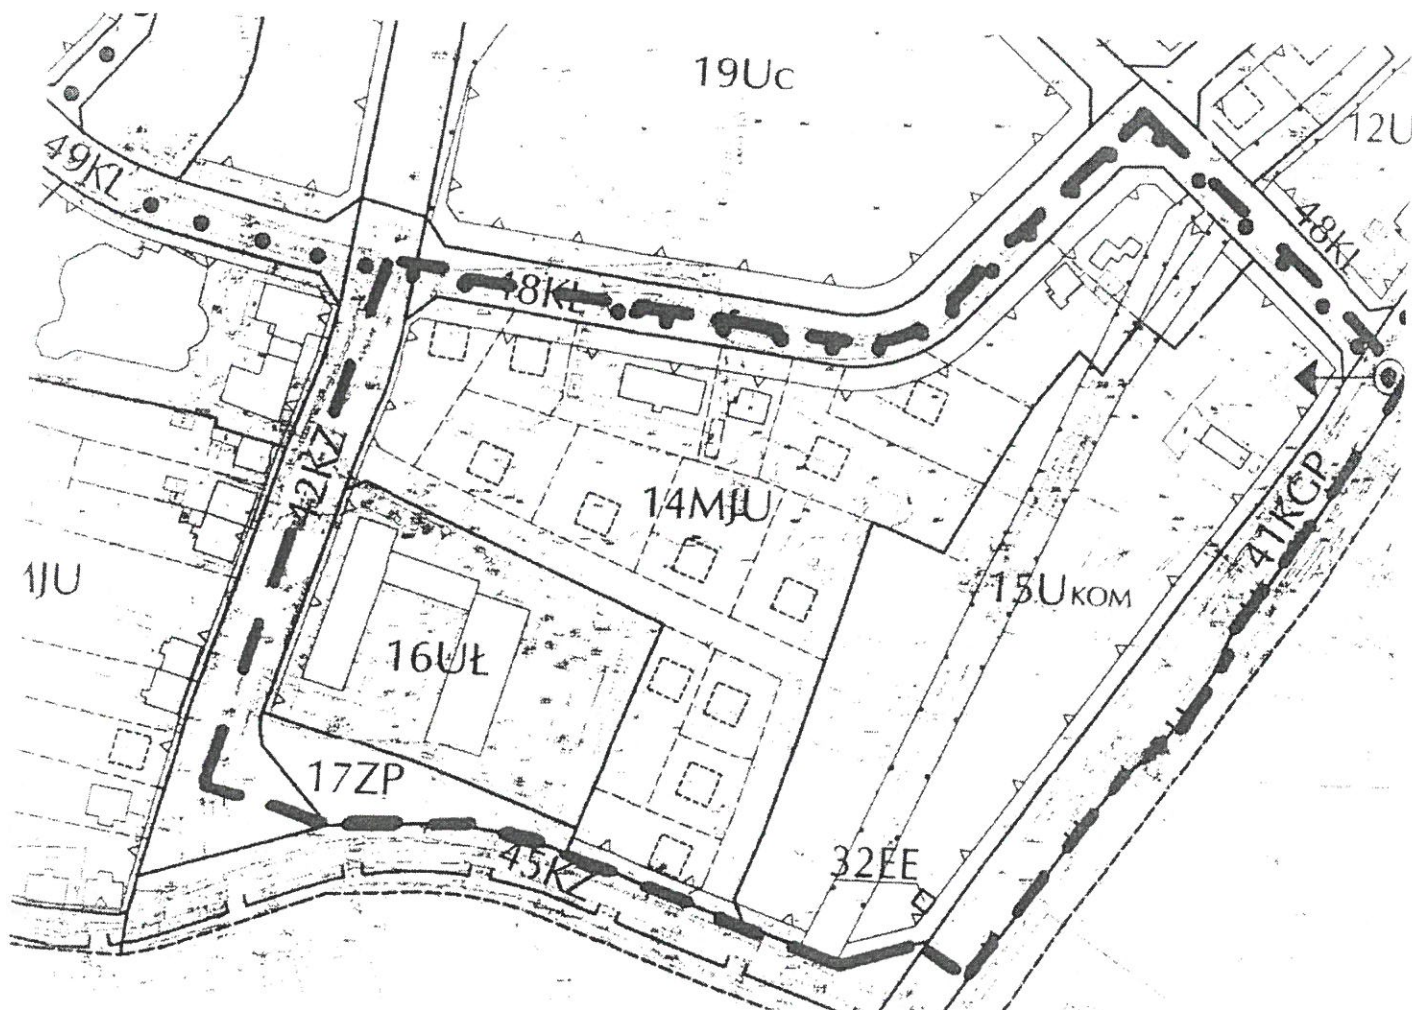

## Oświęcim

Załącznik Nr 1  
do uchwały Nr XXXIV/659/17  
Rady Miasta Oświęcim  
z dnia 26.04.2017r.

skala 1:2000

— — — teren objęty opracowaniem planu

Przewodniczący Rady  
*Piotr Hertig*  
Piotr Hertig