


MIEJSCOWY PLAN ZAGOSPODAROWANIA PRZESTRZENNEGO  
DLA TERENU POŁOŻONEGO W OŚWIECIMIU W REJONIE ULIC ZABORSKIEJ I BATOREGO

RYSUNEK PLANU W SKALI 1:1000

0 5 10 20 30 40 m

N

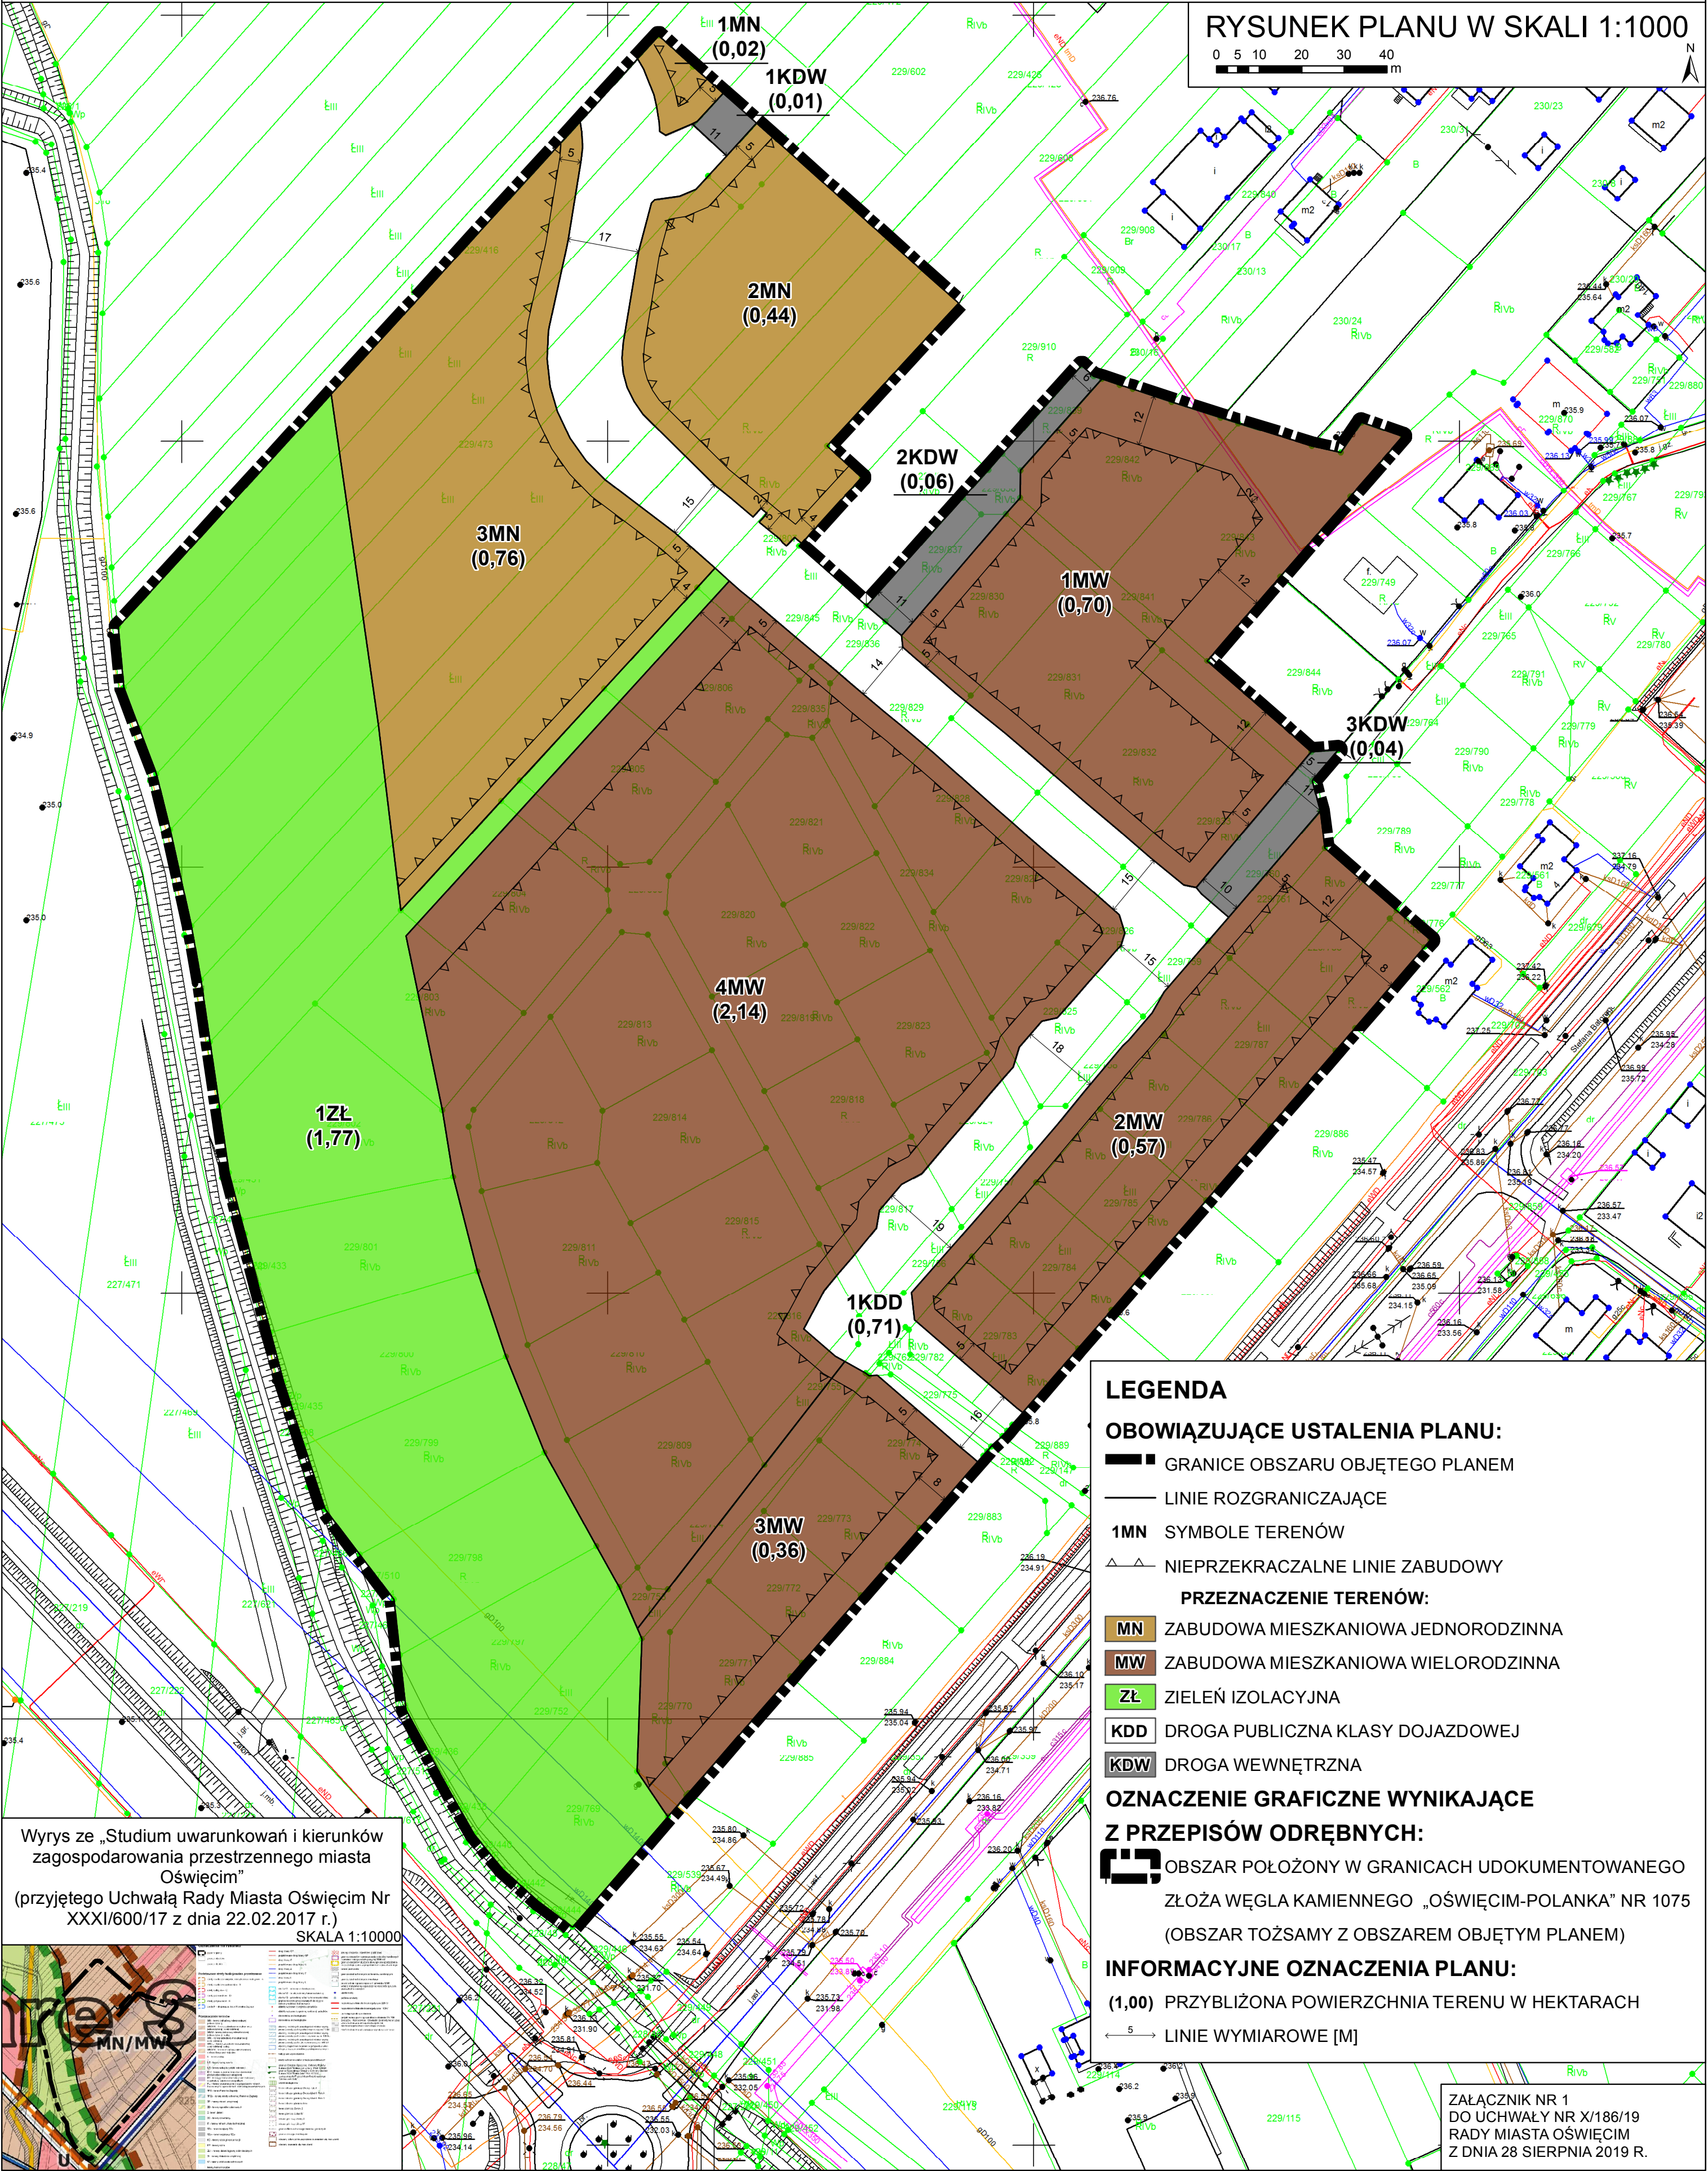

LEGENDA

OBOWIĄZUJĄCE USTALENIA PLANU:

- GRANICE OBSZARU OBJĘTEGO PLANEM
- LINIE ROZGRANICZAJĄCE
- 1MN SYMBOLE TERENÓW
- Δ Δ NIEPRZEKACZALNE LINIE ZABUDOWY

PRZEZNACZENIE TERENÓW:

- MN ZABUDOWA MIESZKANIOWA JEDNORODZINNA
- MW ZABUDOWA MIESZKANIOWA WIELORODZINNA
- ZŁ ZIELEŃ IZOLACYJNA
- KDD DROGA PUBLICZNA KLASY DOJAZDOWEJ
- KDW DROGA WEWNĘTRZNA


OZNACZENIE GRAFICZNE WYNIKAJĄCE  
Z PRZEPISÓW ODRĘBNYCH:

- OBSZAR POŁOŻONY W GRANICACH UDOKUMENTOWANEGO  
ZŁOŻA WĘGLA KAMIENNEGO „OŚWIECIM-POLANKA” NR 1075  
(OBSZAR TOŻSAMY Z OBSZAREM OBJĘTYM PLANEM)

INFORMACYJNE OZNACZENIA PLANU:

- (1,00) PRZYBLIŻONA POWIERZCHNIA TERENU W HEKTARACH
- 5 LINIE WYMIAROWE [M]

Wyrzys ze „Studium uwarunkowań i kierunków  
zagospodarowania przestrzennego miasta  
Oświęcim”  
(przyjętego Uchwałą Rady Miasta Oświęcim Nr  
XXXI/600/17 z dnia 22.02.2017 r.)  
SKALA 1:10000

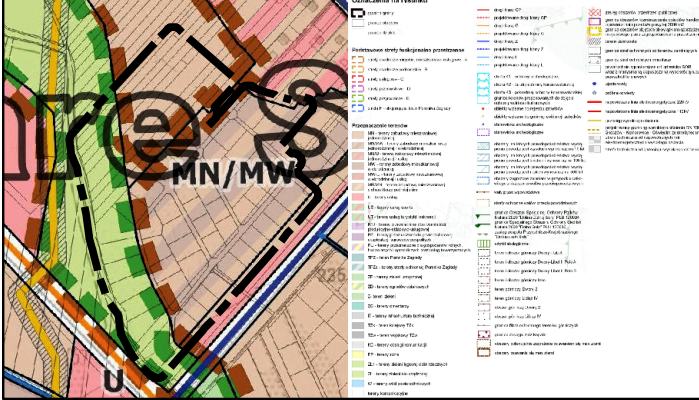

ZAŁĄCZNIK NR 1  
DO UCHWAŁY NR X/186/19  
RADY MIASTA OŚWIECIM  
Z DNIA 28 SIERPNI 2019 R.