MIEJSCOWY PLAN ZAGOSPODAROWANIA PRZESTRZENNEGO
DLA TERENU POŁOŻONEGO W OŚWIĘCIMIU NA OSIEDLU MONOWICE, W REJONIE ULIC: GRABOWIECKIEJ, GROBELNEJ, STAWOWEJ, POLOWIECKIEJ I DĄBRÓWKI – NA POŁUDNIE OD STREFY KONTROLOWANEJ GAZOCIĄGU DN 500 PN 6,3 MPA RELACJI ZELCZYNA - OŚWIĘCIM

N

SKALA 1:1000

Wyciąg ze Zbioru zasad ochrony i kształtowania krajobrazowo-przestrzennego miasta Oświęcim (przyjętego Uchwałą Rady Miasta Oświęcim Nr XLVI/725/22 z dnia 23 lutego 2022 r.)

Oznaczenia na rysunku:

- OBSZAR OBJĘTY PLANEM
  - granica obszaru
  - granica działki

Podstawowe strefy funkcjonalno przestrzenne

- strefa mieszkaniowo-przemysłowa - M
- **Przeznaczenie terenów:**
  - MN - tereny zabudowy mieszkaniowej jednorodzinnej
  - U - tereny usług
  - IT - tereny infrastruktury technicznej
  - tereny komunikacji
- granica Obszaru Szczególnej Ochrony Ptaków PLB120007 Dolina Dolnej Soły, Pol. R. Obrowa
- linie elektroenergetyczne napowietrzne 110kV
- planowany kontrolowany rurociąg przesyłowy gazu/ciągu rezerwowy rezerwowy DN 700 PN 6,3 MPa relacji Zelczyna – Oświęcim wraz z kontrolowaną strefą ograniczonego użytkowania
- strefa kontrolowana od napowietrznych linii elektroenergetycznych 110kV
- strefa kontrolowana od napowietrznych linii elektroenergetycznych 400kV

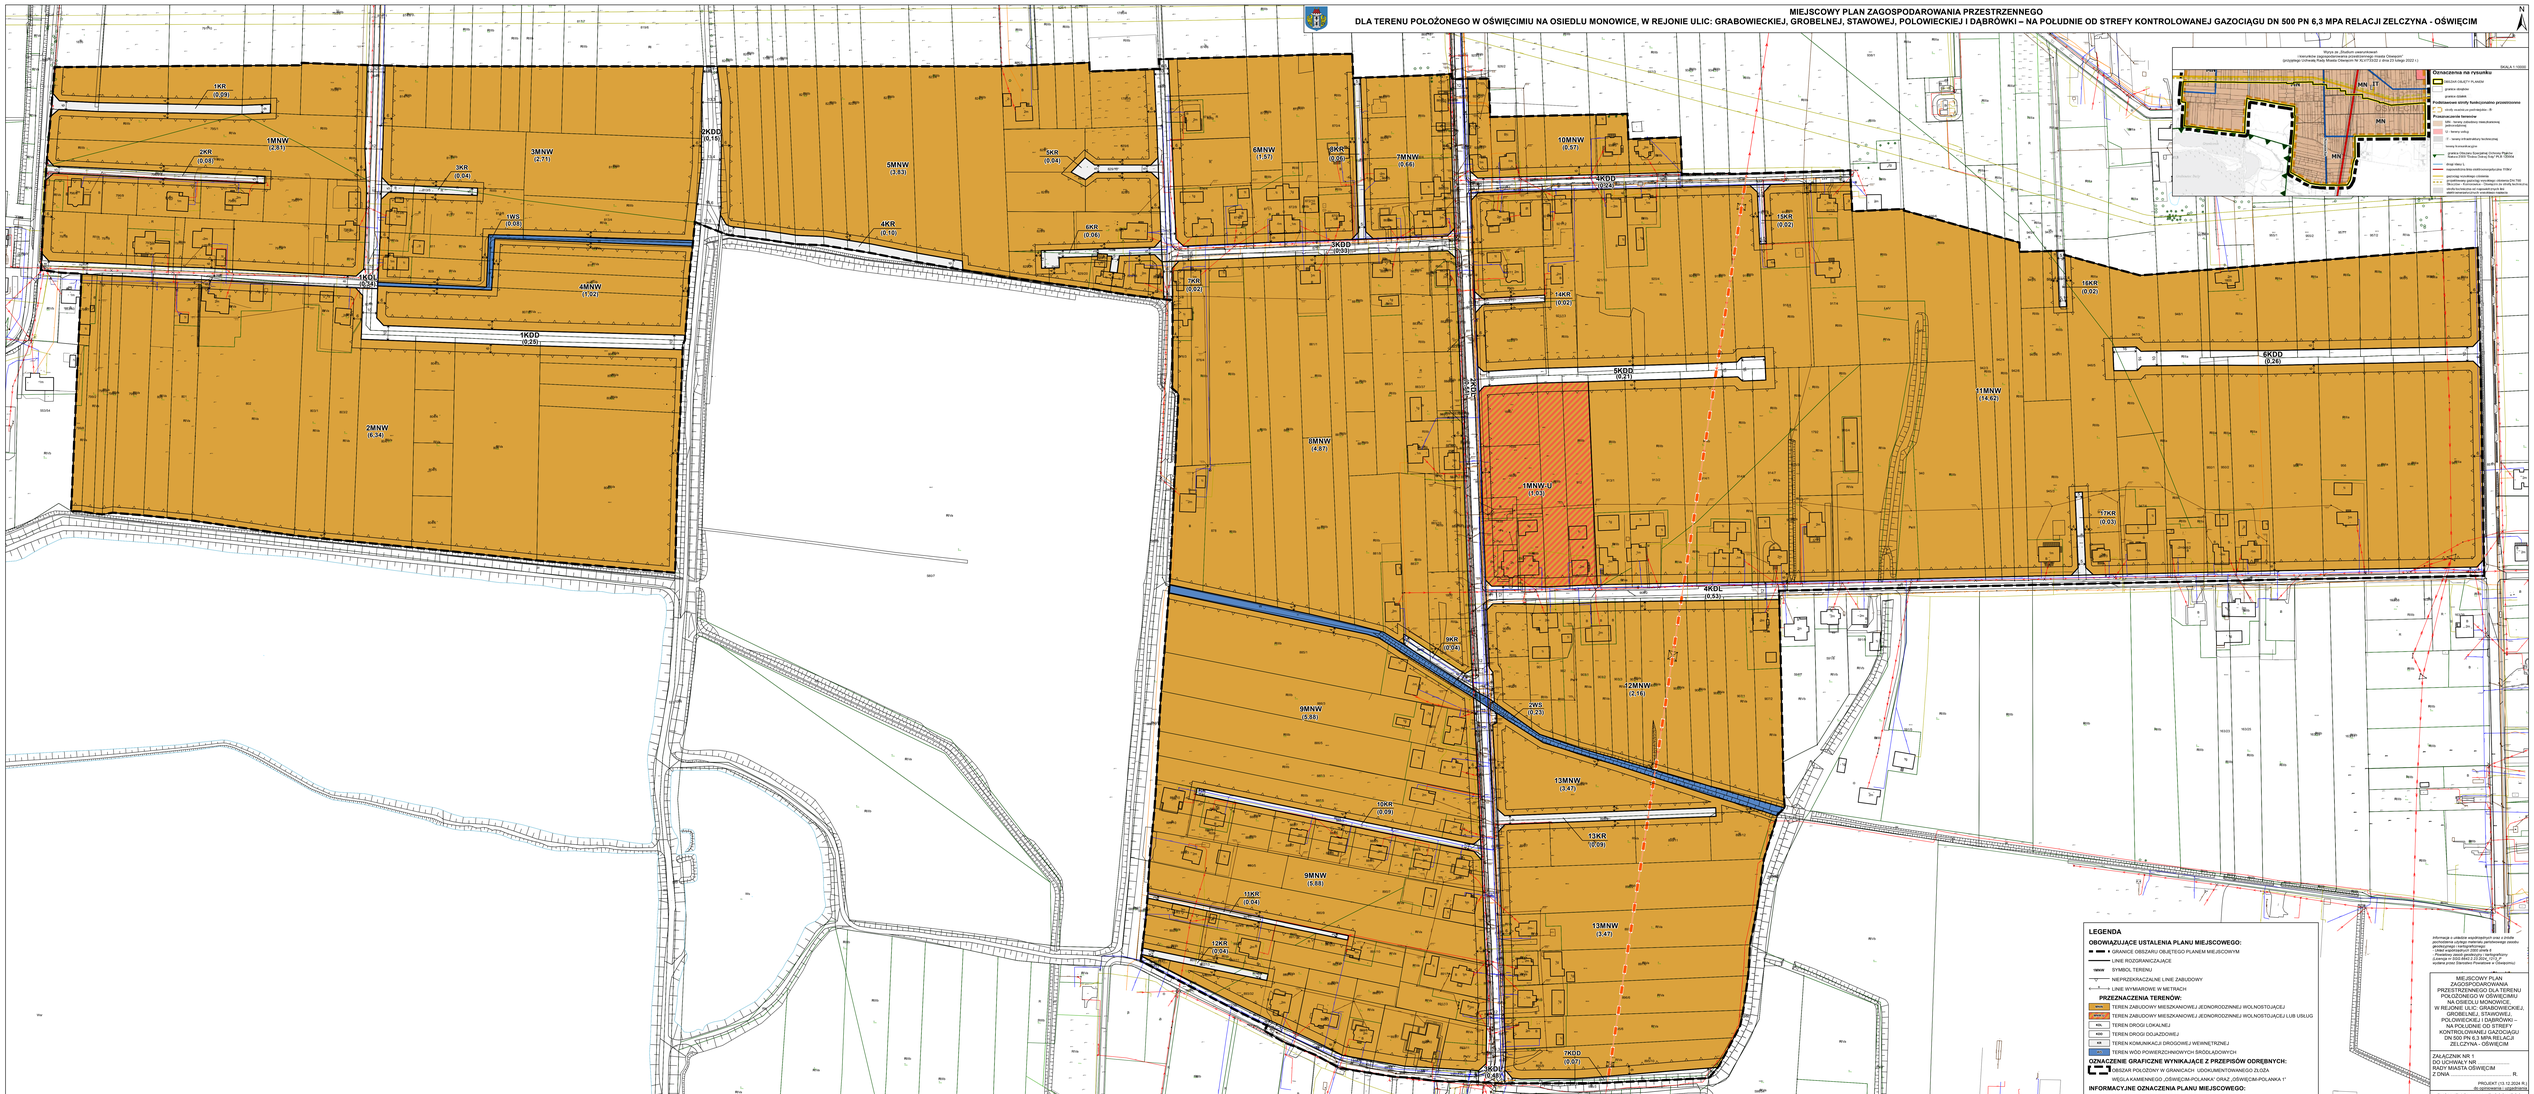

LEGENDA

OBOWIĄZUJĄCE USTALENIA PLANU MIEJSCOWEGO:

- GRANICE OBSZARU OBJĘTEGO PLANEM MIEJSCOWYM
- LINIE ROZGRANICZAJĄCE
- symbol TERENU
- NIEPRZEKRACZALNE LINIE ZABUDOWY
- LINIE WYMIAROWE W METRACH

PRZEZNACZENIA TERENÓW:

- MNW - TEREN ZABUDOWY MIESZKANIOWEJ JEDNORODZINNEJ WOLNOSTOJĄCEJ
- MNW.U - TEREN ZABUDOWY MIESZKANIOWEJ JEDNORODZINNEJ WOLNOSTOJĄCEJ I USŁUG
- KDL - TEREN DROGI LOKALNEJ
- KDD - TEREN DROGI DOJAZDOWEJ
- KX - TEREN KOMUNIKACJI DROGOWEJ WEWNĘTRZNEJ
- WS - TEREN WÓD POWIERZCHNIOWYCH ŚRÓDLĄDOWYCH

OZNACZENIE GRAFICZNE WYNIKAJĄCE Z PRZEPISÓW ODRĘBNYCH:

- OBSZAR POŁOŻONY W GRANICACH UDOKUMENTOWANEGO ZŁOŻA WĘGLA KAMIENNEGO „OŚWIĘCIM-POLANKA" ORAZ „OŚWIĘCIM-POLANKA 1"

INFORMACYJNE OZNACZENIA PLANU MIEJSCOWEGO:

- PROJEKTOWANA POWIERZCHNIA TERENU W HEKTARACH
- NAPOWIETRZNA LINIA ELEKTROENERGETYCZNA WN-110kV

informacje o układzie współrzędnych oraz o zmianie położenia punktów granicznych względem danych ewidencyjnych z numeryfikacji:
- układ współrzędnych 2000 strefa 6
- Lokalna Osnowa Geodezyjna Numeryczna (Lokacja nr 003.4842.2.2.2.01c_2)
wykonał przez Stanisława Powiesze w Oświęcimiu

MIEJSCOWY PLAN ZAGOSPODAROWANIA PRZESTRZENNEGO DLA TERENU POŁOŻONEGO W OŚWIĘCIMIU NA OSIEDLU MONOWICE, W REJONIE ULIC: GRABOWIECKIEJ, GROBELNEJ, STAWOWEJ, POLOWIECKIEJ I DĄBRÓWKI – NA POŁUDNIE OD STREFY KONTROLOWANEJ GAZOCIĄGU DN 500 PN 6,3 MPA RELACJI ZELCZYNA – OŚWIĘCIM

ZAŁĄCZNIK NR 1
DO UCHWAŁY NR .....
RADY MIASTA OŚWIĘCIM
Z DNIA ..... R.

PROJEKT (13.12.2024 R.)

RYSUNEK PLANU MIEJSCOWEGO
W SKALI 1:1000

0 5 10 20 30 50 m