



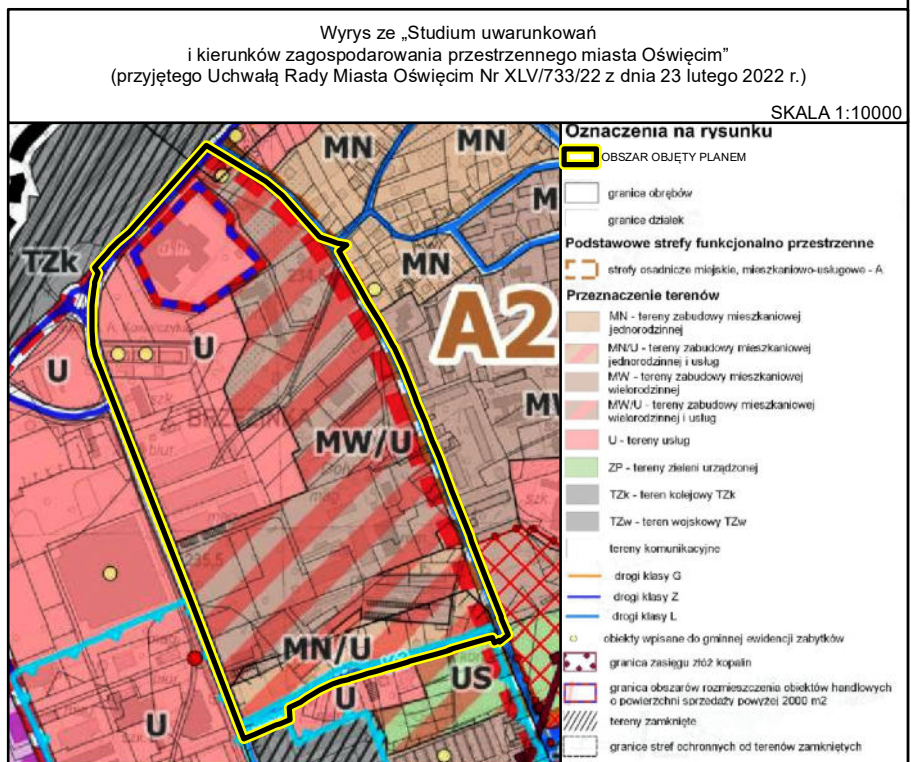

MIEJSCOWY PLAN ZAGOSPODAROWANIA PRZESTRZENNEGO
DLA TERENU POŁOŻONEGO W OŚWIECIMIU OGRANICZONEGO ULICAMI: STEFANA JARACZA, STANISŁAWY LESZCZYŃSKIEJ, WYZWOLENIA, WIĘZIŃNÓW OŚWIECIMIA

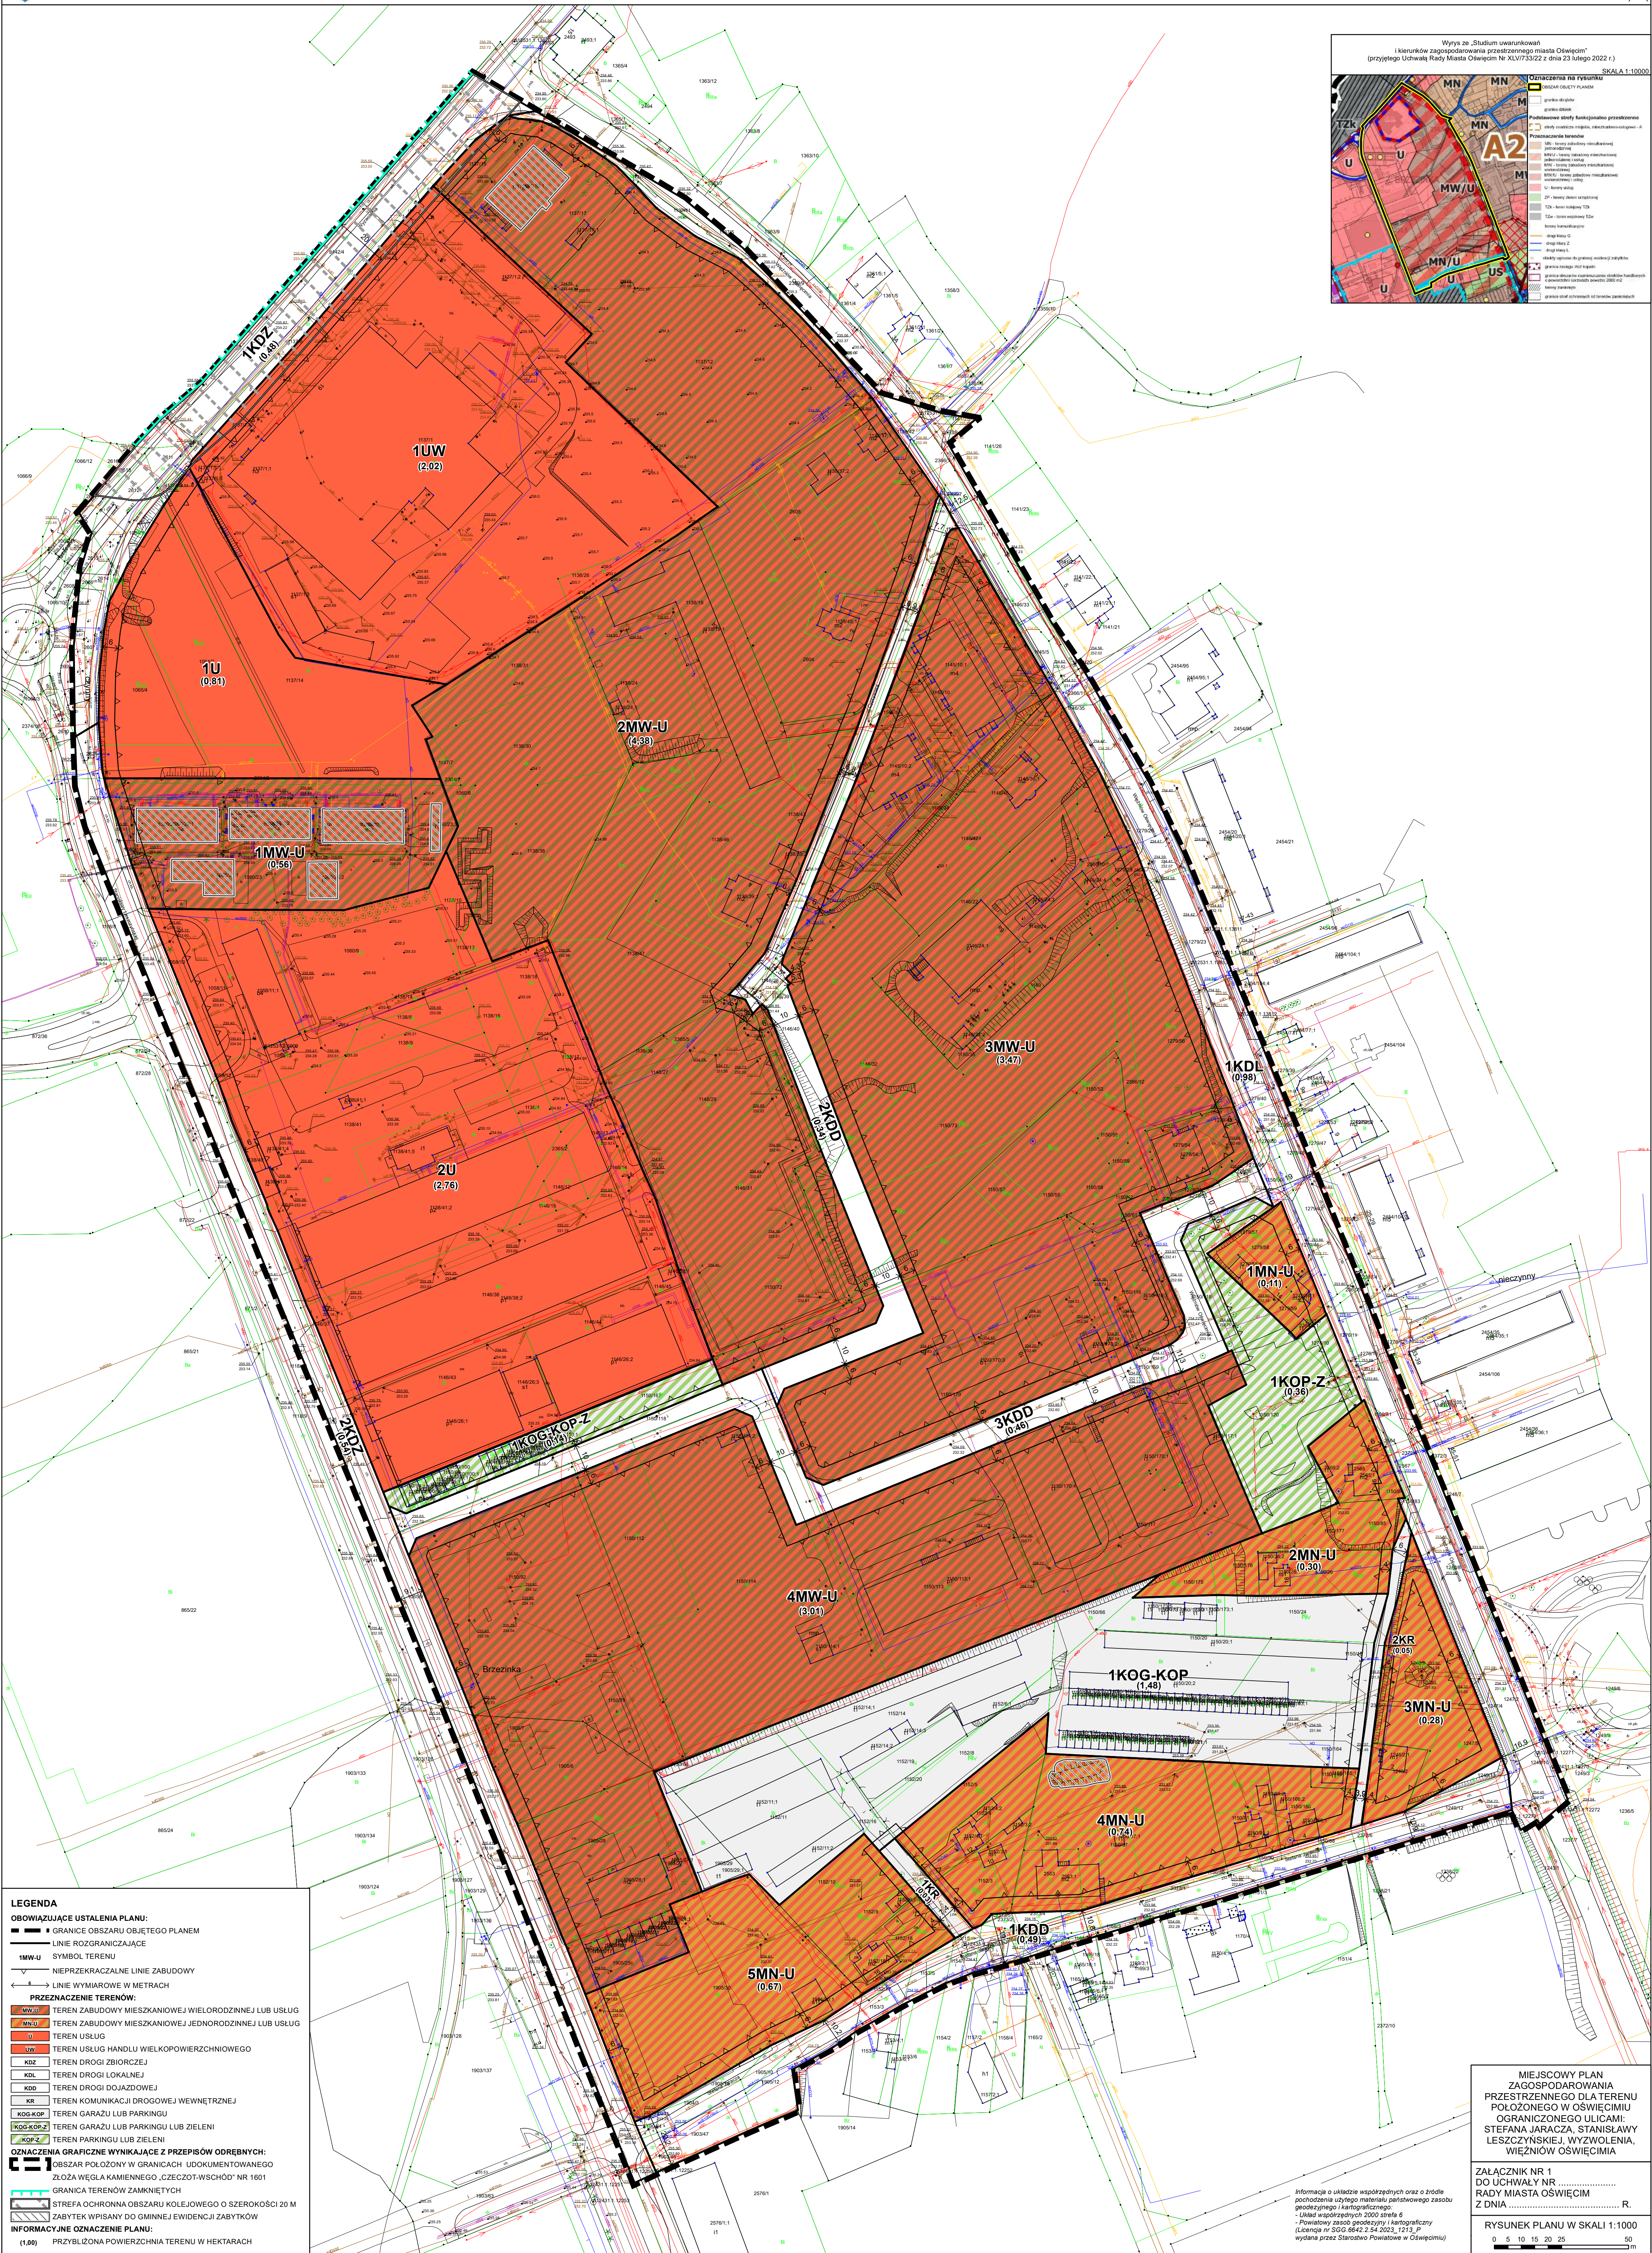

- LEGENDA**
- OBOWIĄZUJĄCE USTALENIA PLANU:**
- GRANICE OBSZARU OBJĘTEGO PLANEM
 - LINIE ROZGRANICZAJĄCE
 - 1MW-U SYMBOL TERENU
 - NIERZĘDKOWE LINIE ZABUDOWY
 - LINIE WYMIAROWE W METRACH
- PRZYZNACZENIE TERENÓW:**
- 1MW-U TEREN ZABUDOWY MIESZKANIOWEJ WIELORODZINNEJ LUB USŁUG
 - MN-U TEREN ZABUDOWY MIESZKANIOWEJ JEDNORODZINNEJ LUB USŁUG
 - U TEREN USŁUG
 - 1UW TEREN USŁUG HANDLU WIELKOPOWIERZCHNIOWEGO
 - KDZ TEREN DROGI ZBIORCZEJ
 - KDL TEREN DROGI LOKALNEJ
 - KDD TEREN DROGI DOJAZDOWEJ
 - KR TEREN KOMUNIKACJI DROGOWEJ WEWNĘTRZNEJ
 - KOG-KOP TEREN GARAŻU LUB PARKINGU
 - KOG-KOP-Z TEREN GARAŻU LUB PARKINGU LUB ZIELENI
 - KOP-Z TEREN PARKINGU LUB ZIELENI
- OZNACZENIA GRAFICZNE WYNIKAJĄCE Z PRZEPISÓW ODRĘBNYCH:**
- OBZAR POŁOŻONY W GRANICACH UDOKUMENTOWANEGO ZŁOŻA WĘGLA KAMIENNEGO „CZECZOT-WSCHÓD” NR 1601
 - GRANICA TERENÓW ZAMKNIĘTYCH
 - STREFA OCHRONNA OBSZARU KOLEJOWEGO O SZEROKOŚCI 20 M
 - ZABYTEK WPISANY DO GMINNEJ EWIDENCJI ZABYTEKÓW
- INFORMACYJNE OZNACZENIE PLANU:**
- PRZYBLIŻONA POWIERZCHNIA TERENU W HEKTARACH

MIEJSCOWY PLAN
ZAGOSPODAROWANIA
PRZESTRZENNEGO DLA TERENU
POŁOŻONEGO W OŚWIECIMIU
OGRANICZONEGO ULICAMI:
STEFANA JARACZA, STANISŁAWY
LESZCZYŃSKIEJ, WYZWOLENIA,
WIĘZIŃNÓW OŚWIECIMIA

ZALĄCZNIK NR 1
DO UCHWAŁY NR
RADY MIASTA OŚWIECIM
Z DNIA R.

RYSunek PLANU W SKALI 1:1000
0 5 10 15 20 25 30 35

Informacja o układzie współrzędnych oraz o źródle pochodzenia użytego materiału państwowego zasobu geodezyjnego i kartograficznego:
- Układ współrzędnych 2000 strefa 6
- Powiatowy zasób geodezyjny i kartograficzny (Licencja nr SGG.6642 z 24.03.2023, 1213_P wydana przez Starostwo Powiatowe w Oświęcimiu)